


# Städtebaulicher Entwurf Linsingenviertel

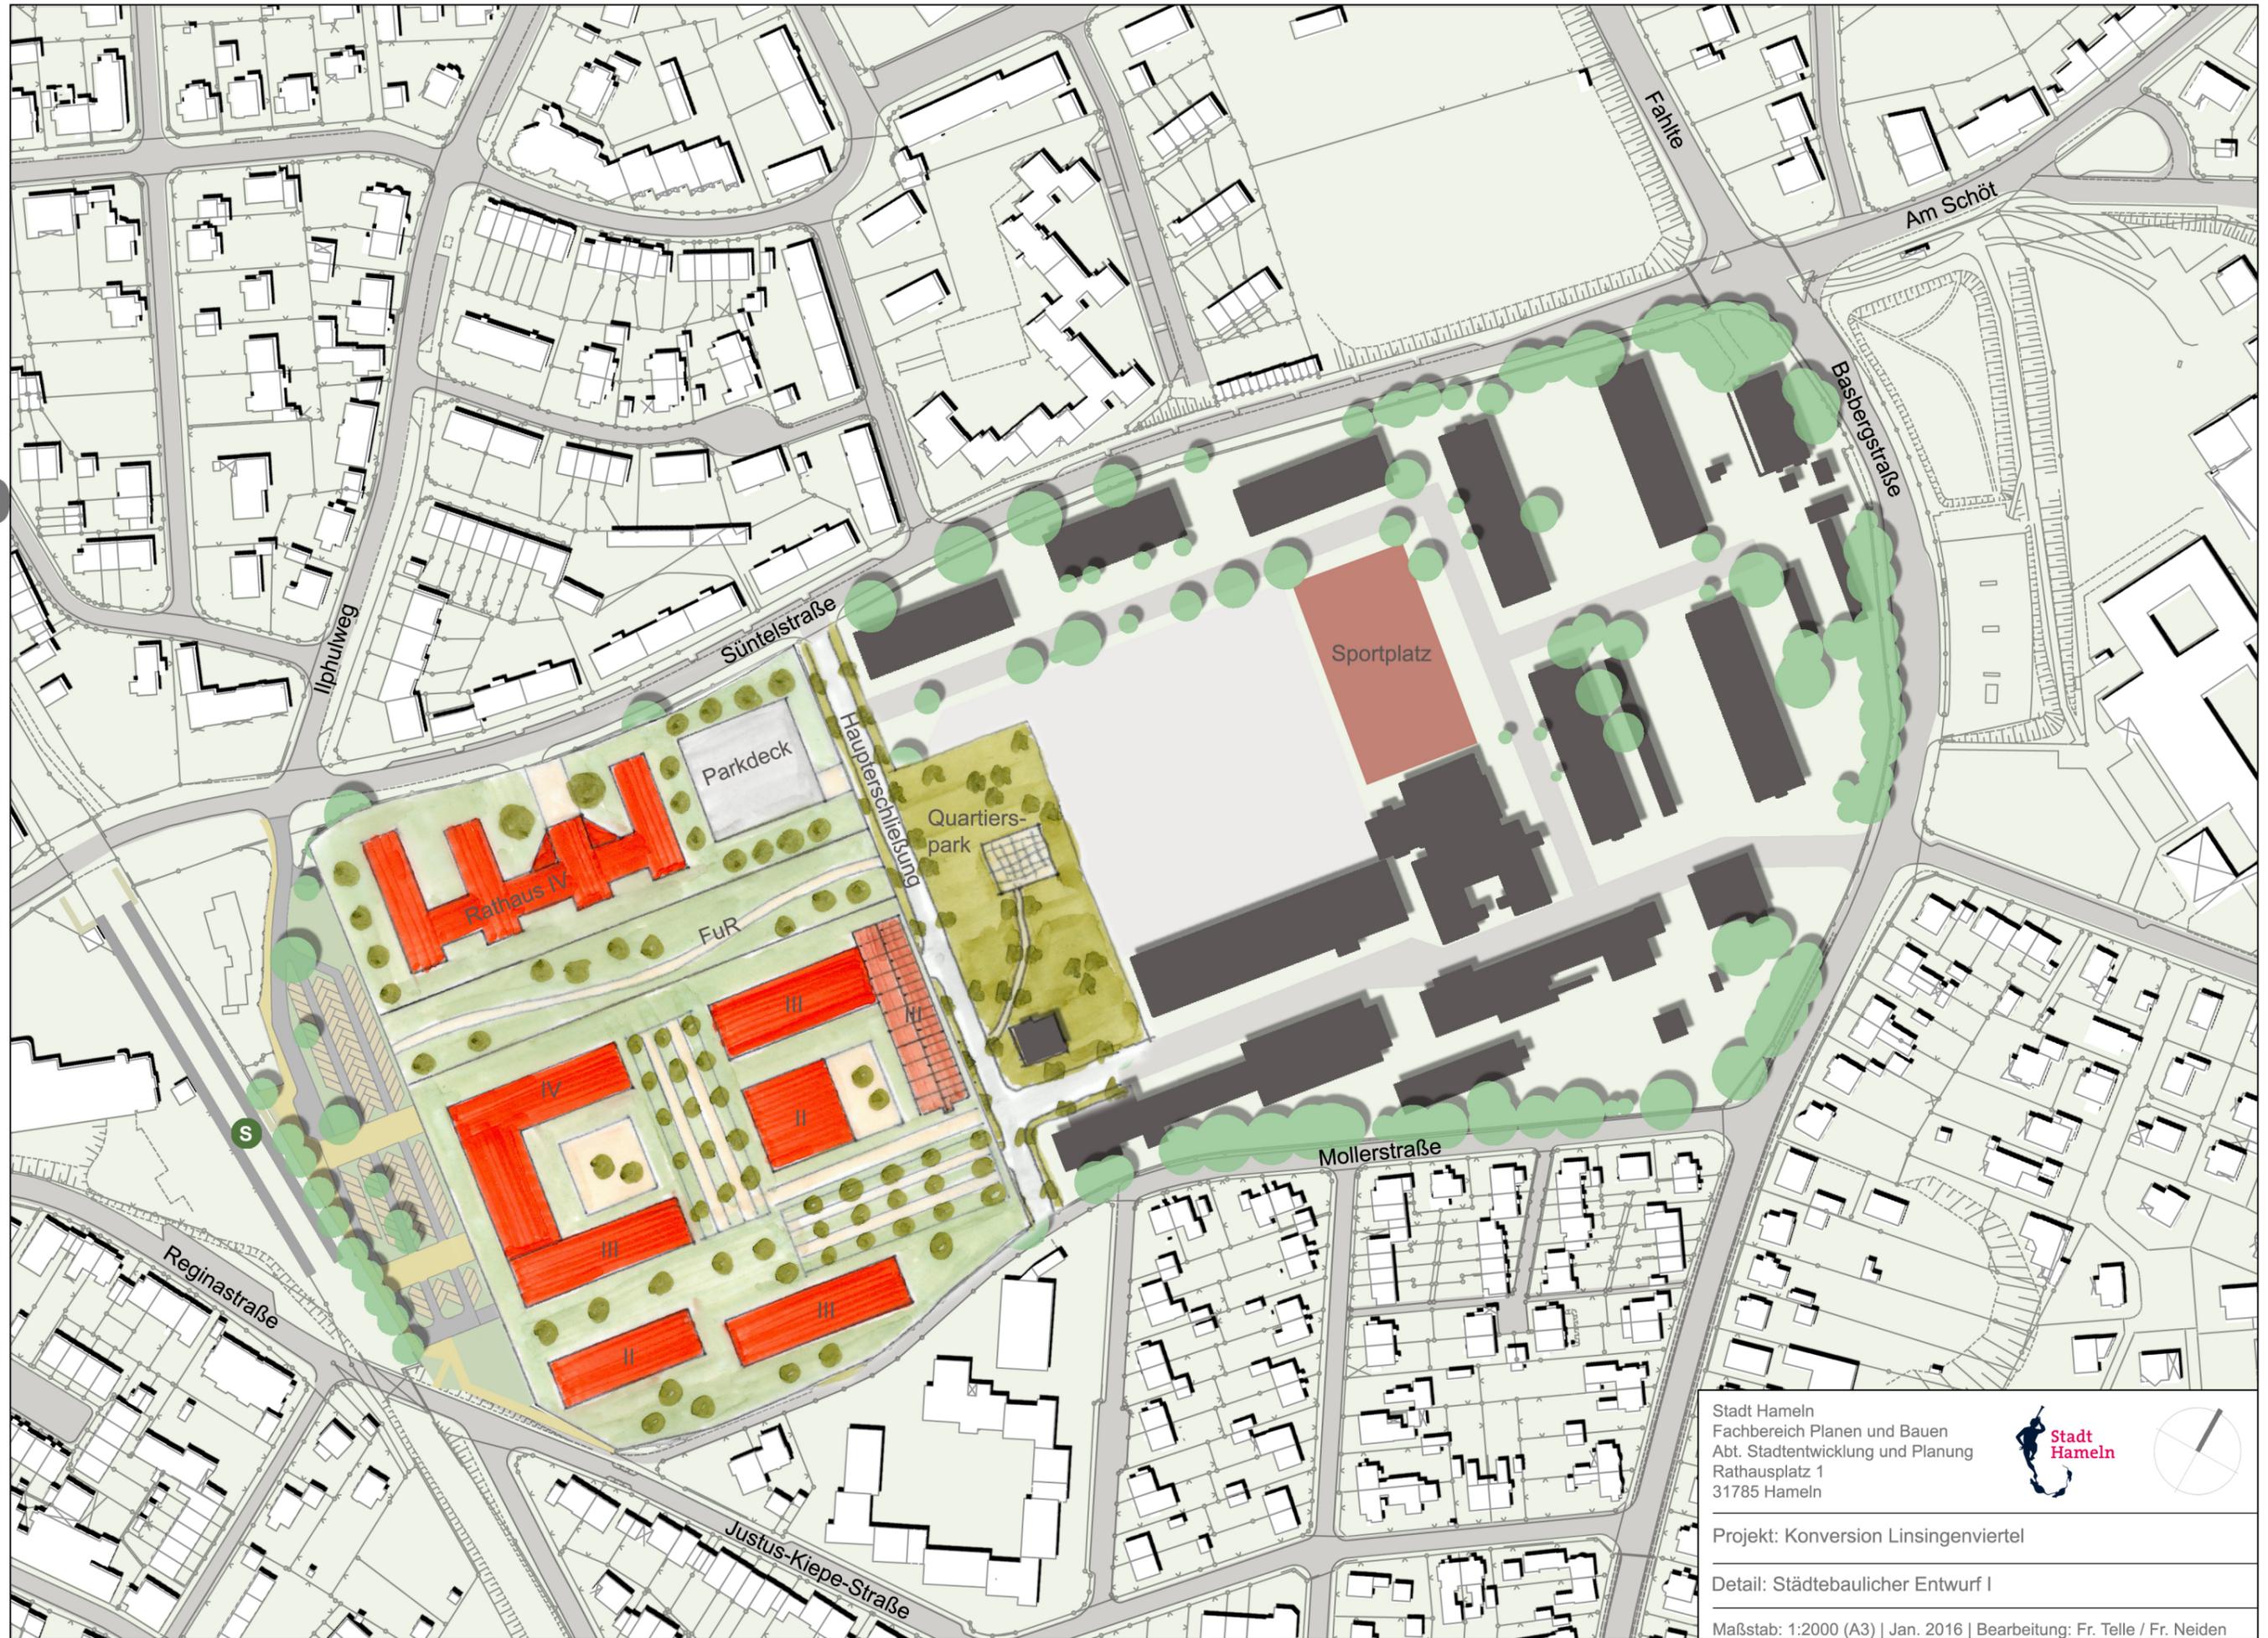

Stadt Hameln  
Fachbereich Planen und Bauen  
Abt. Stadtentwicklung und Planung  
Rathausplatz 1  
31785 Hameln



Projekt: Konversion Linsingenviertel  
Detail: Städtebaulicher Entwurf I  
Maßstab: 1:2000 (A3) | Jan. 2016 | Bearbeitung: Fr. Telle / Fr. Neiden