

Stadt Hameln

Fortschreibung der
Verkehrsentwicklungsplanung

Planskizze 1
Pyrmonter Straße (B 1/ 83)/
Brückenkopf (B 1)




Große Barlinge 72a
30171 Hannover
Tel.: 0511 / 220601-80
Fax: 0511 / 220601-990
pgv@pgv-hannover.de
www.pgv-hannover.de




Wesentliche Veränderungen im Einmündungsbereich Bäckerstraße:

- Überquerungsbereich in der Bäckerstraße durch Mischflächencharakter verdeutlichen; gleichartige Pflasterungen im Fahrbahn- und Gehwegbereich vorsehen
- Öffnung für Radfahrer durch Zusatzzeichen zum VZ 267 „Verbot der Einfahrt“
- Kfz-Verkehrsfläche Absenkungen auf Nullniveau und flachen Anrampungen am Anfang und Ende gestalten; Fahrgassenbreite von 4,5 m vorsehen, ermöglicht Parallelaufstellung von zwei Pkw
- Radverkehr in Gegenrichtung mittels eines ggf. nur baulich hervorgehobenen Schutzstreifens als „Einfahrtschleuse“ lenken Weiterführung des Radverkehrs im Kopmanshof entgegen der Einbahnstraße ebenfalls mit Zusatzzeichen öffnen (Route R1E)

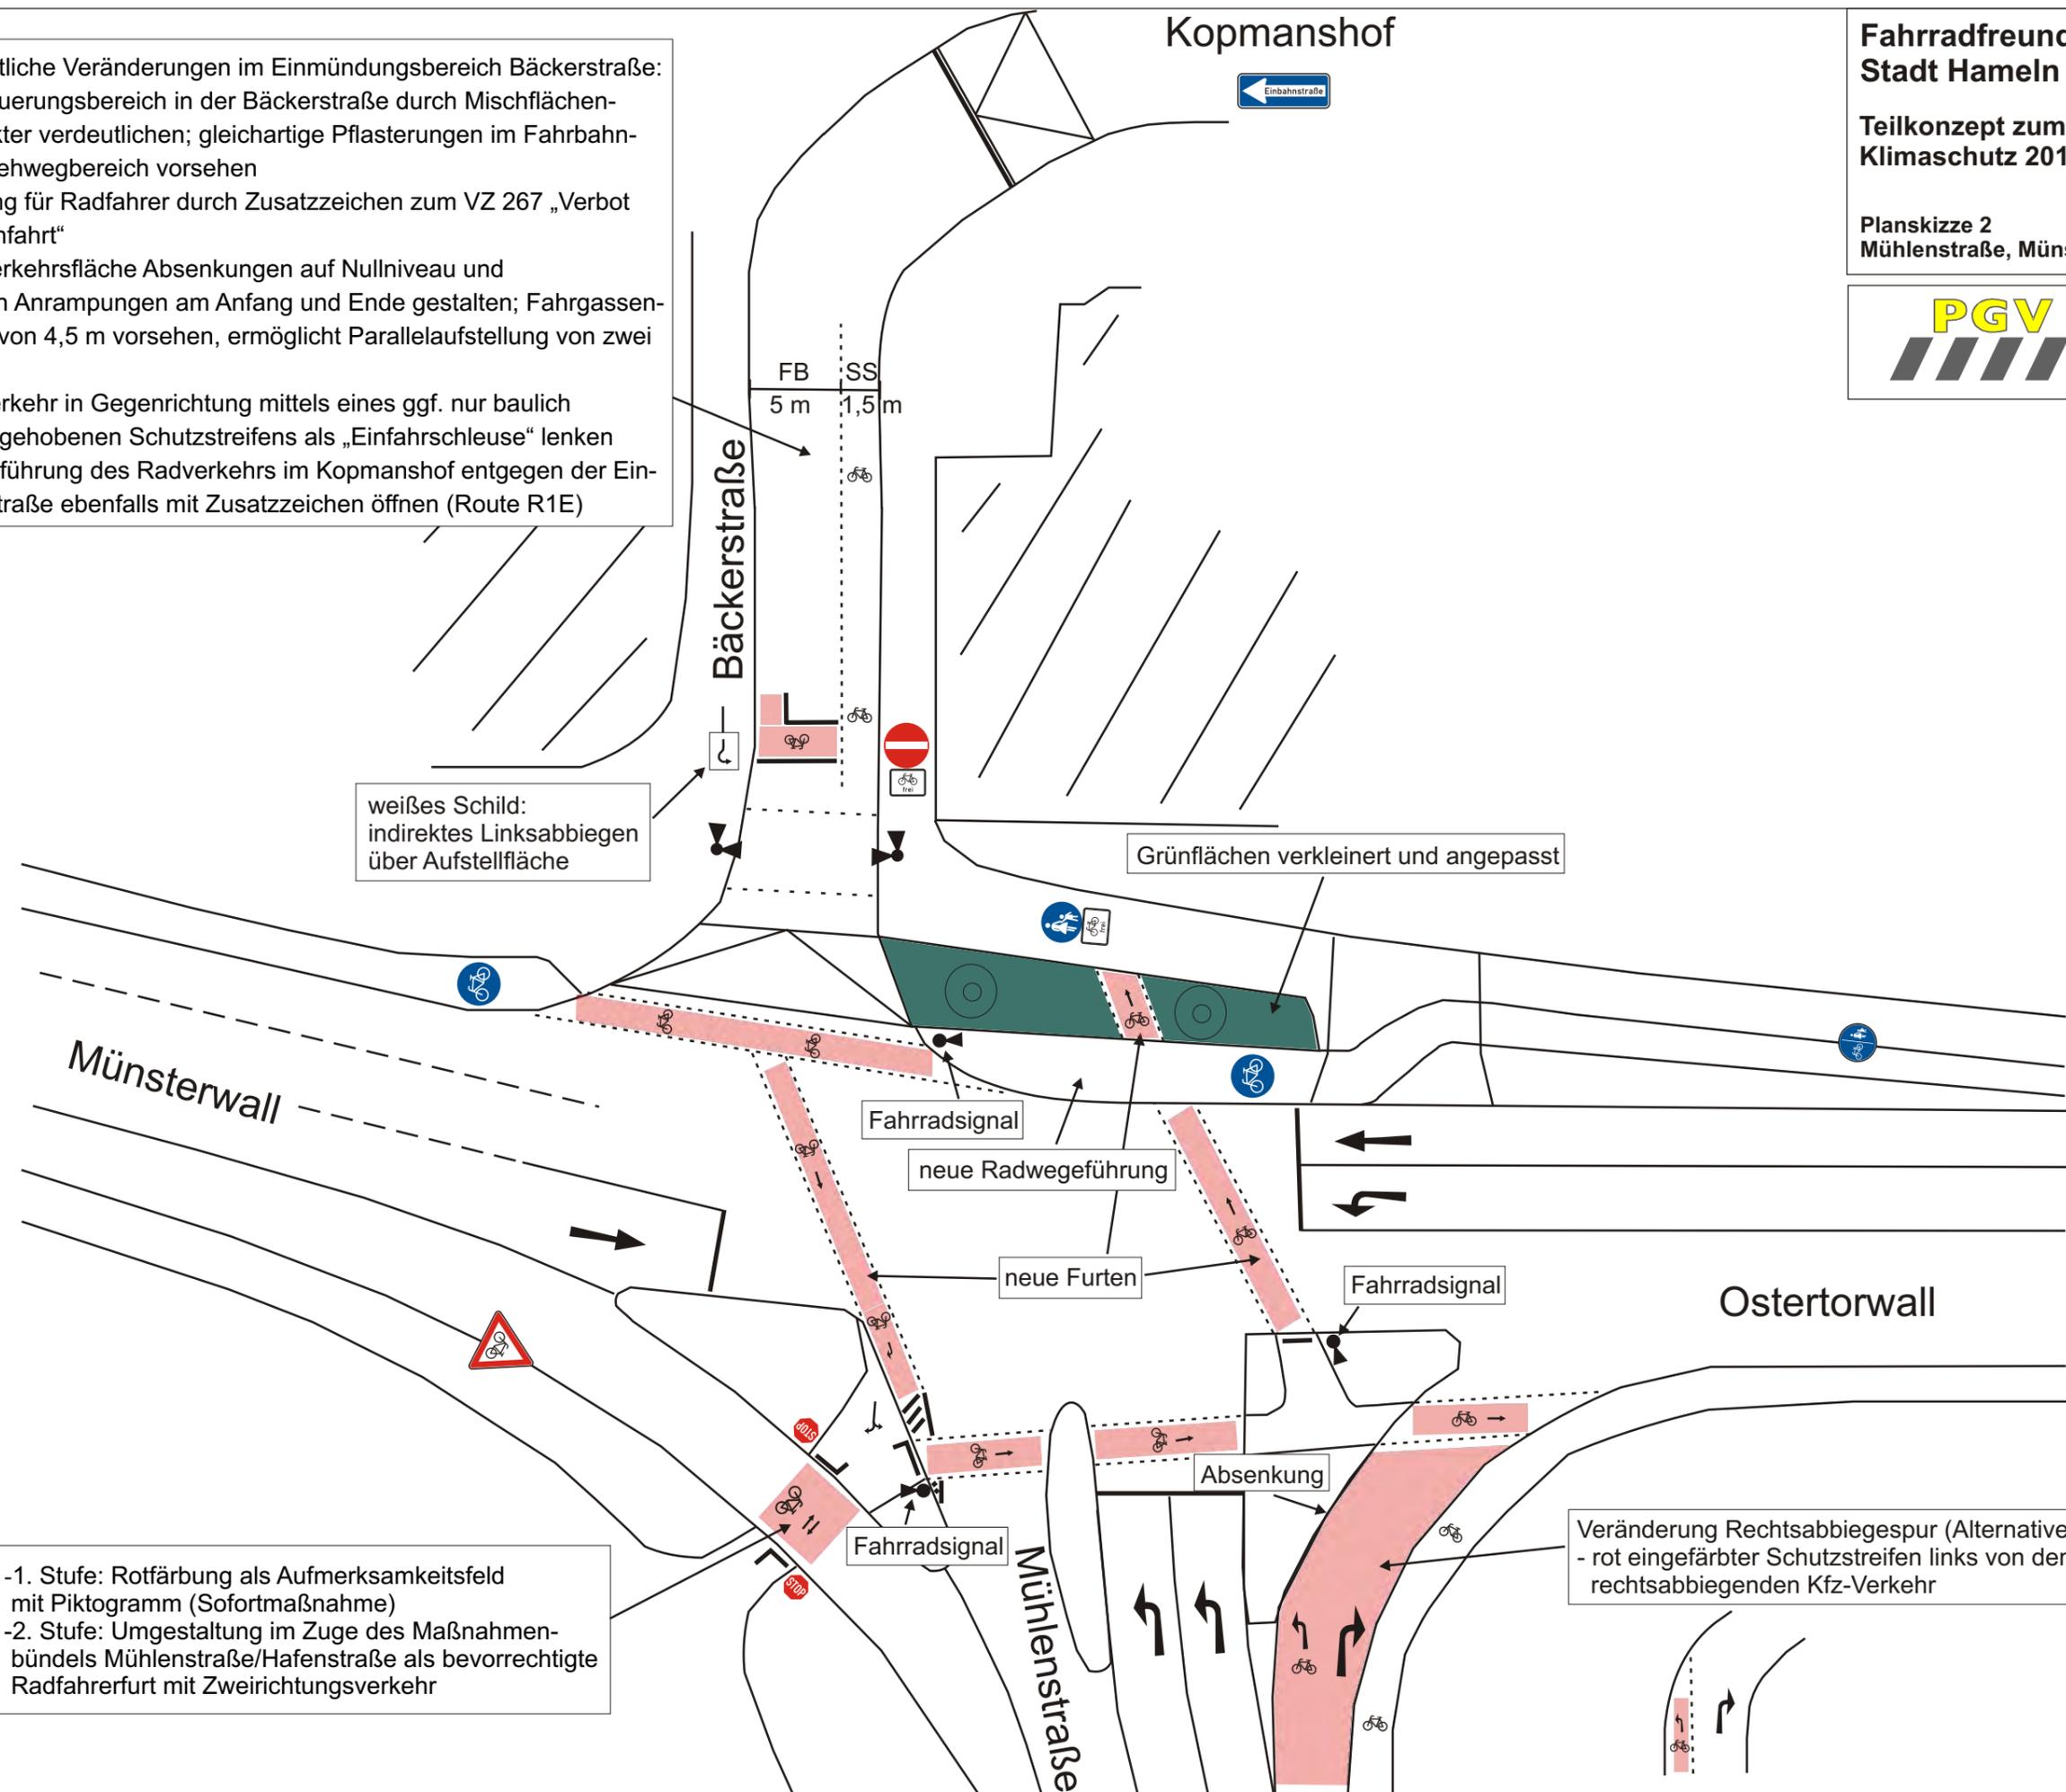

- 1. Stufe: Rotfärbung als Aufmerksamkeitsfeld mit Piktogramm (Sofortmaßnahme)
- 2. Stufe: Umgestaltung im Zuge des Maßnahmenbündels Mühlenstraße/Hafenstraße als bevorrechtigte Radfahrerfurt mit Zweirichtungsverkehr

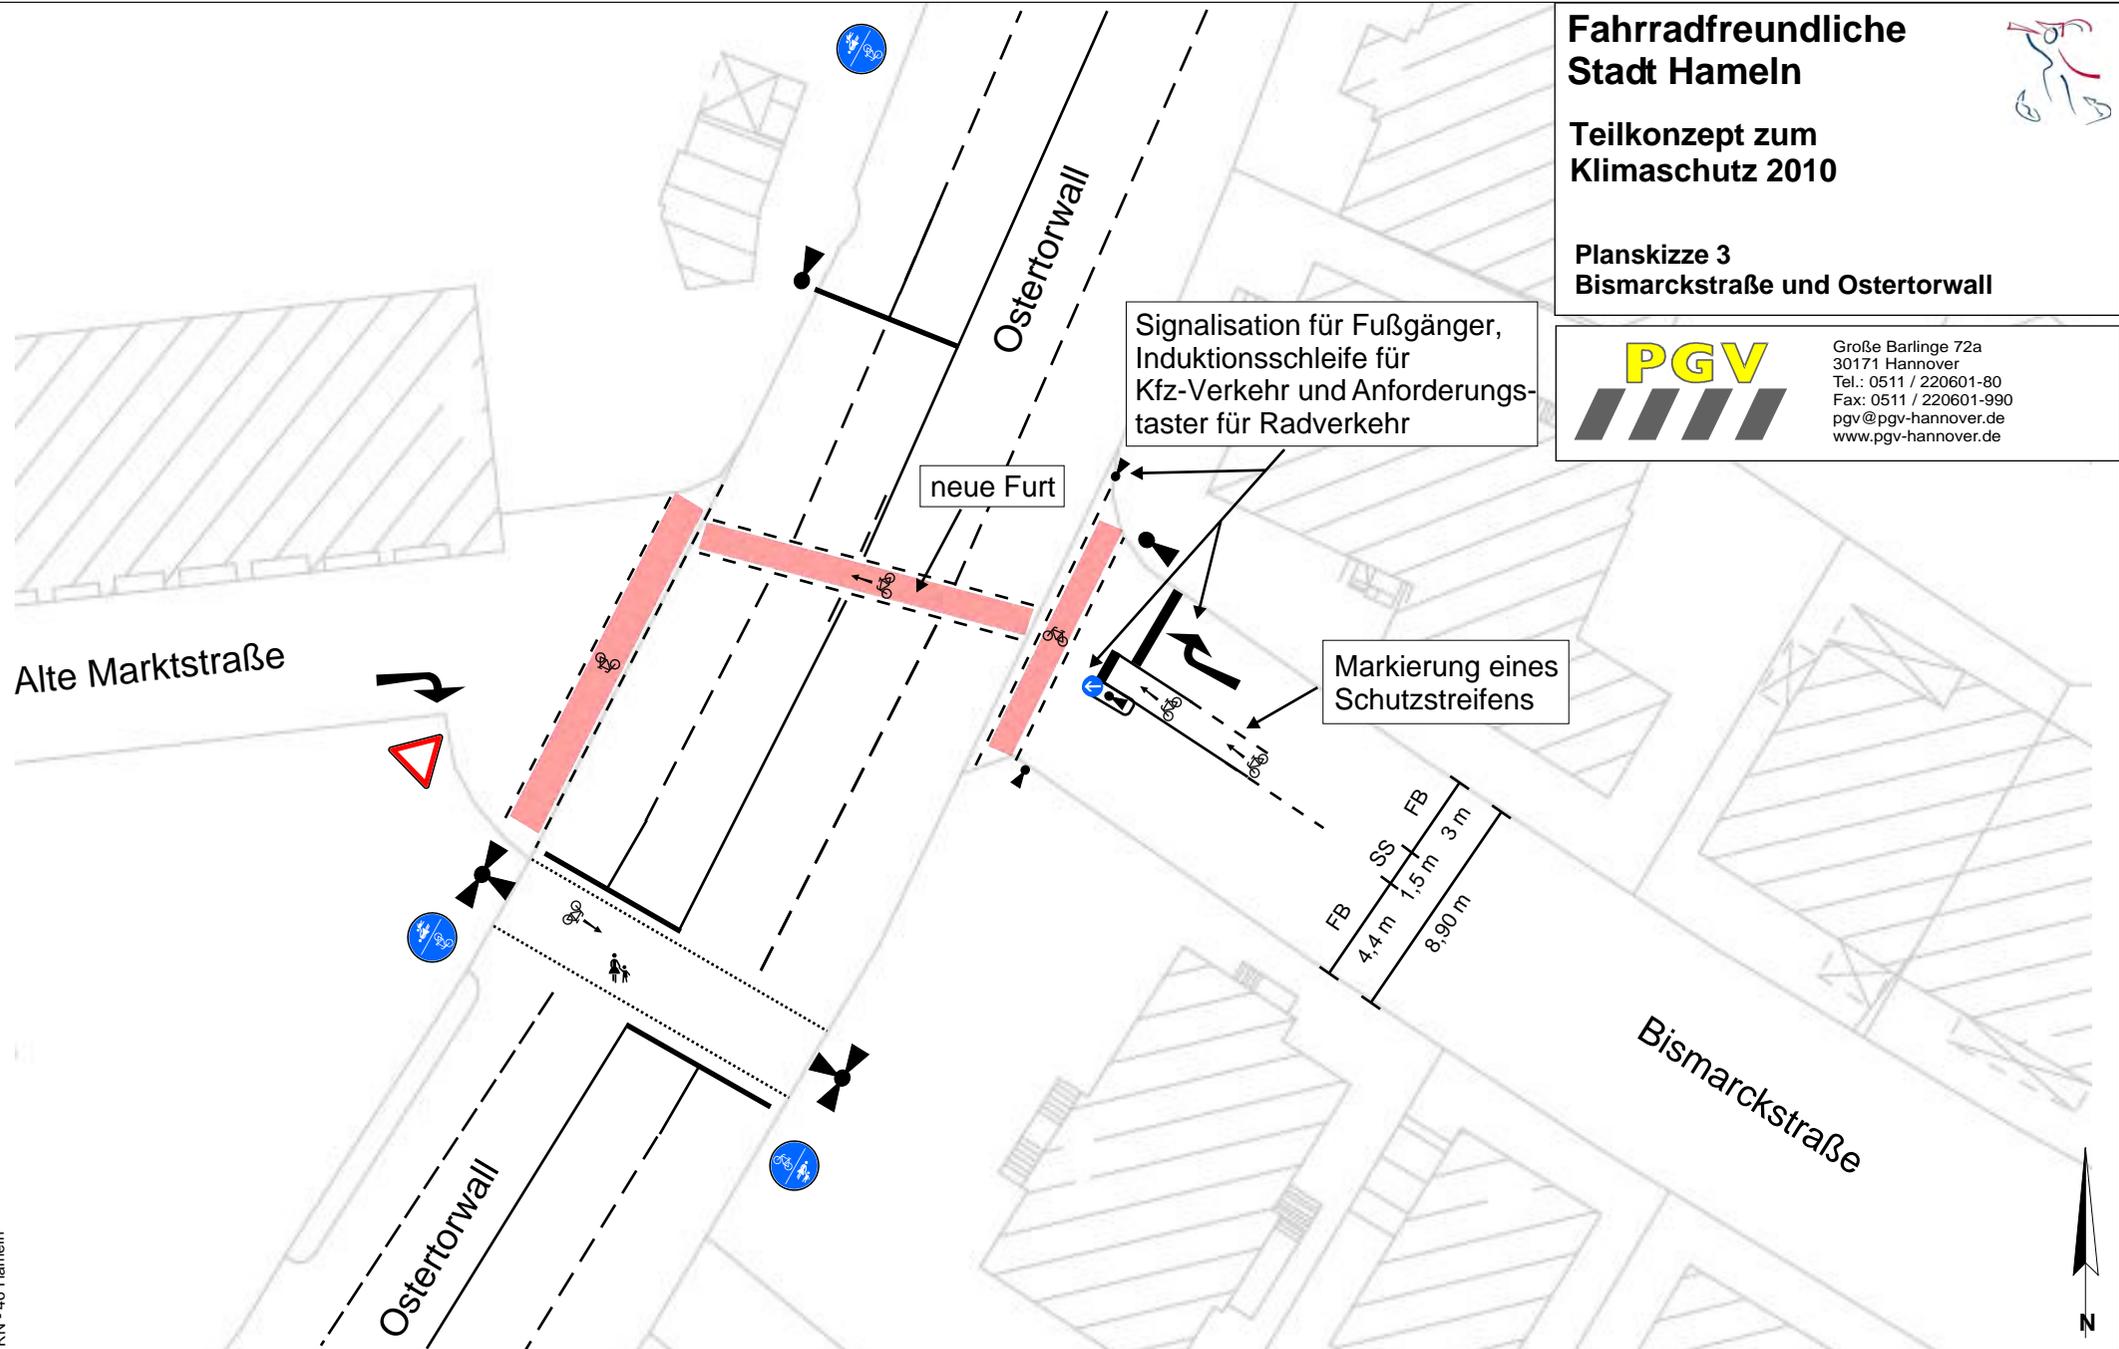

Fahrradfreundliche Stadt Hameln





Teilkonzept zum Klimaschutz 2010


Planskizze 3
Bismarckstraße und Ostertorwall



Große Barlinge 72a
30171 Hannover
Tel.: 0511 / 220601-80
Fax: 0511 / 220601-990
pgv@pgv-hannover.de
www.pgv-hannover.de

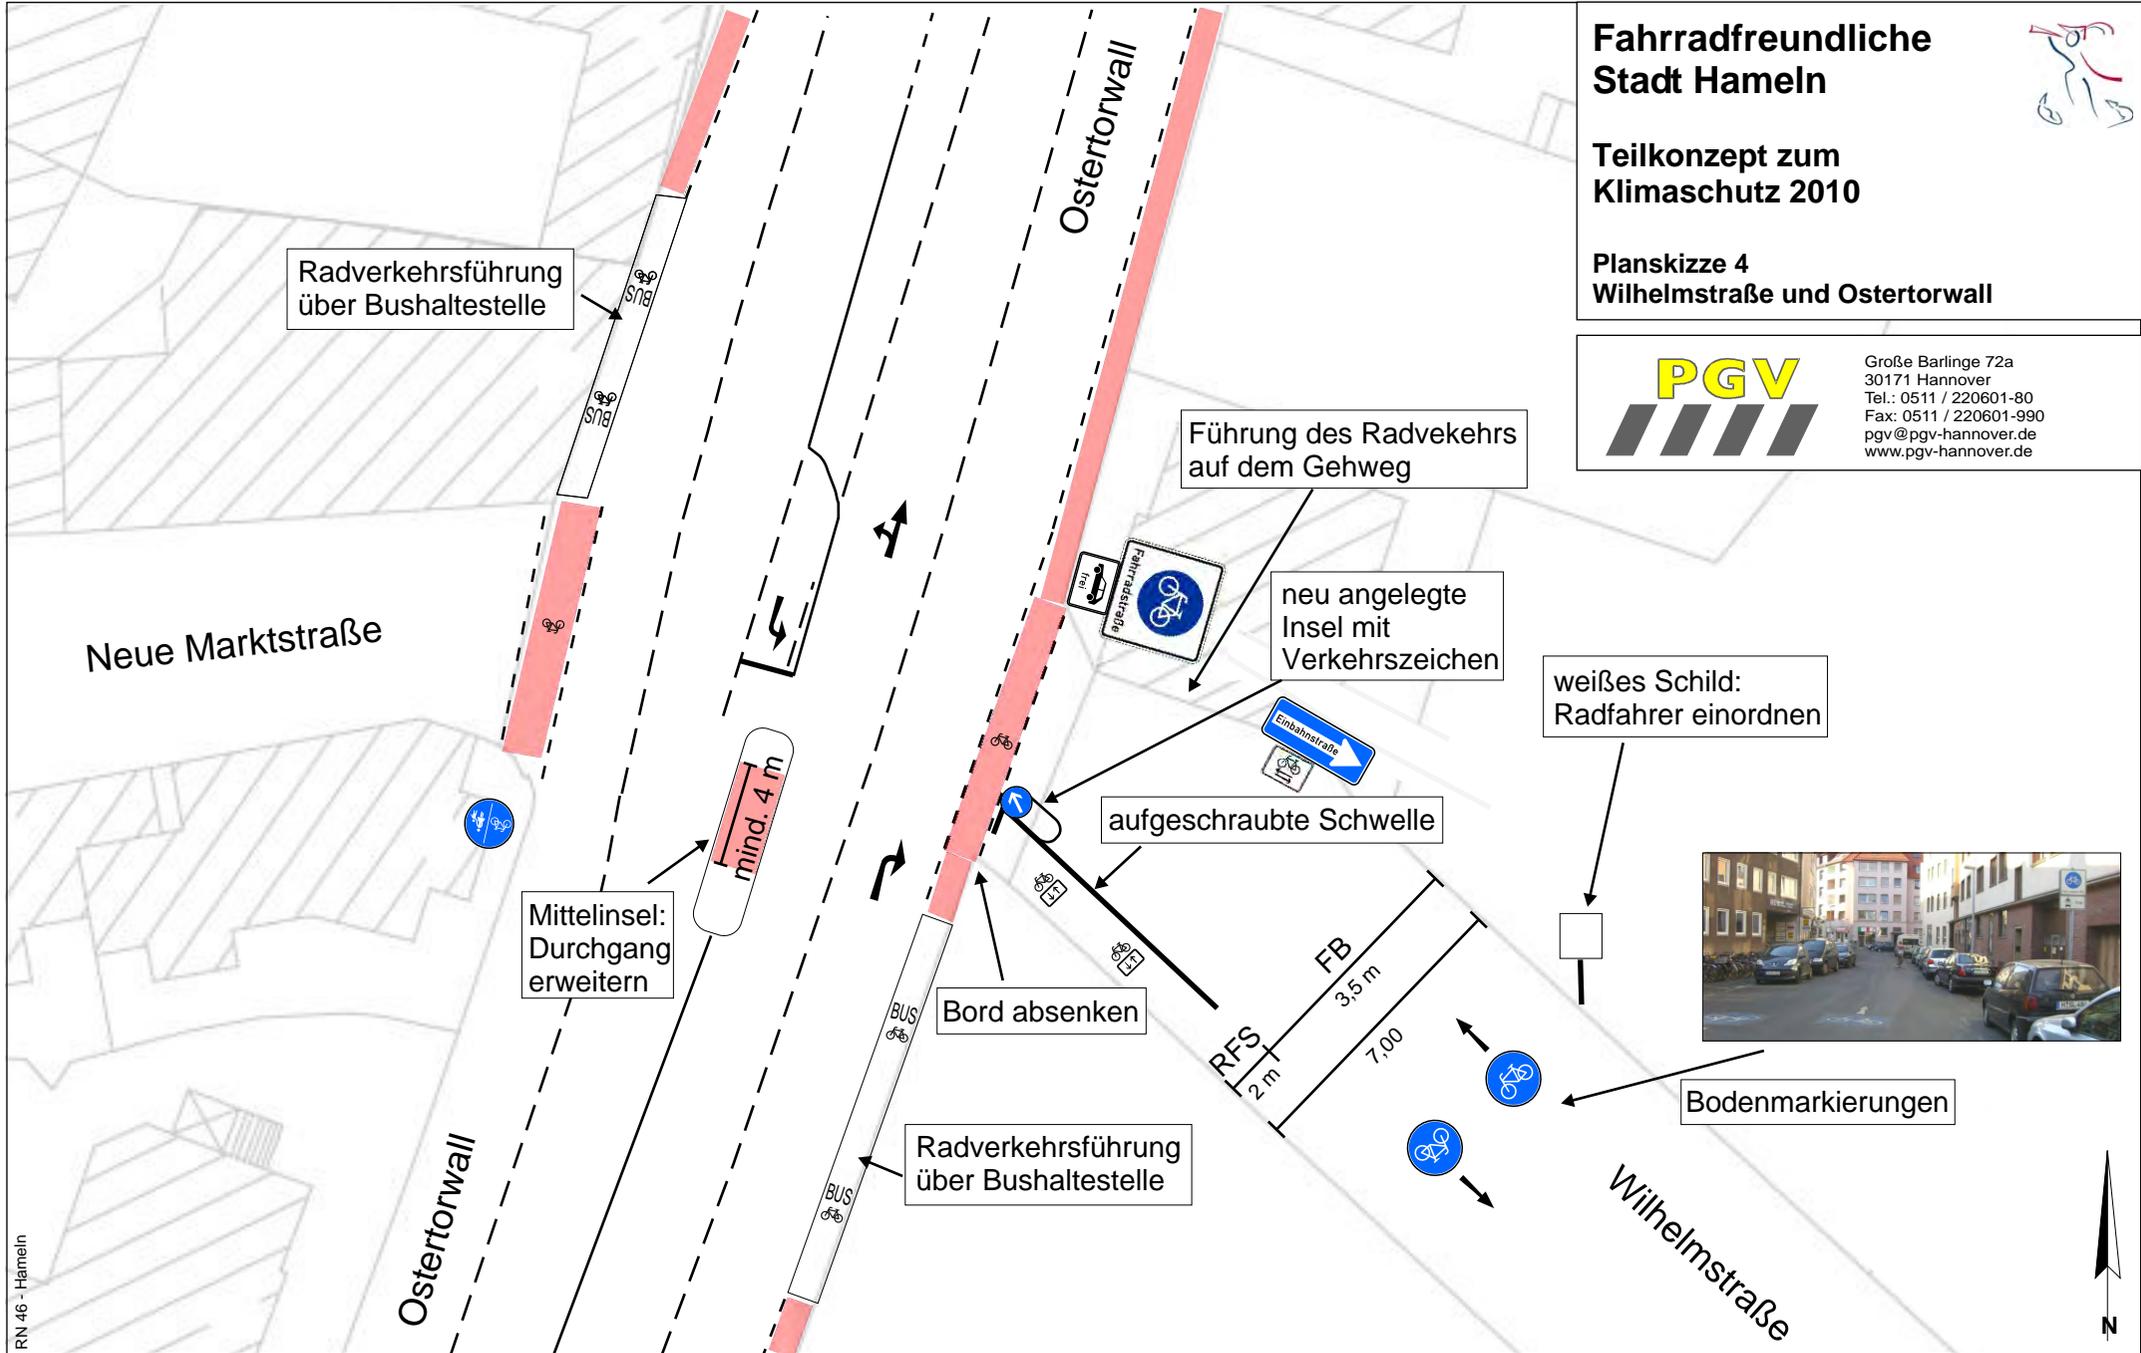

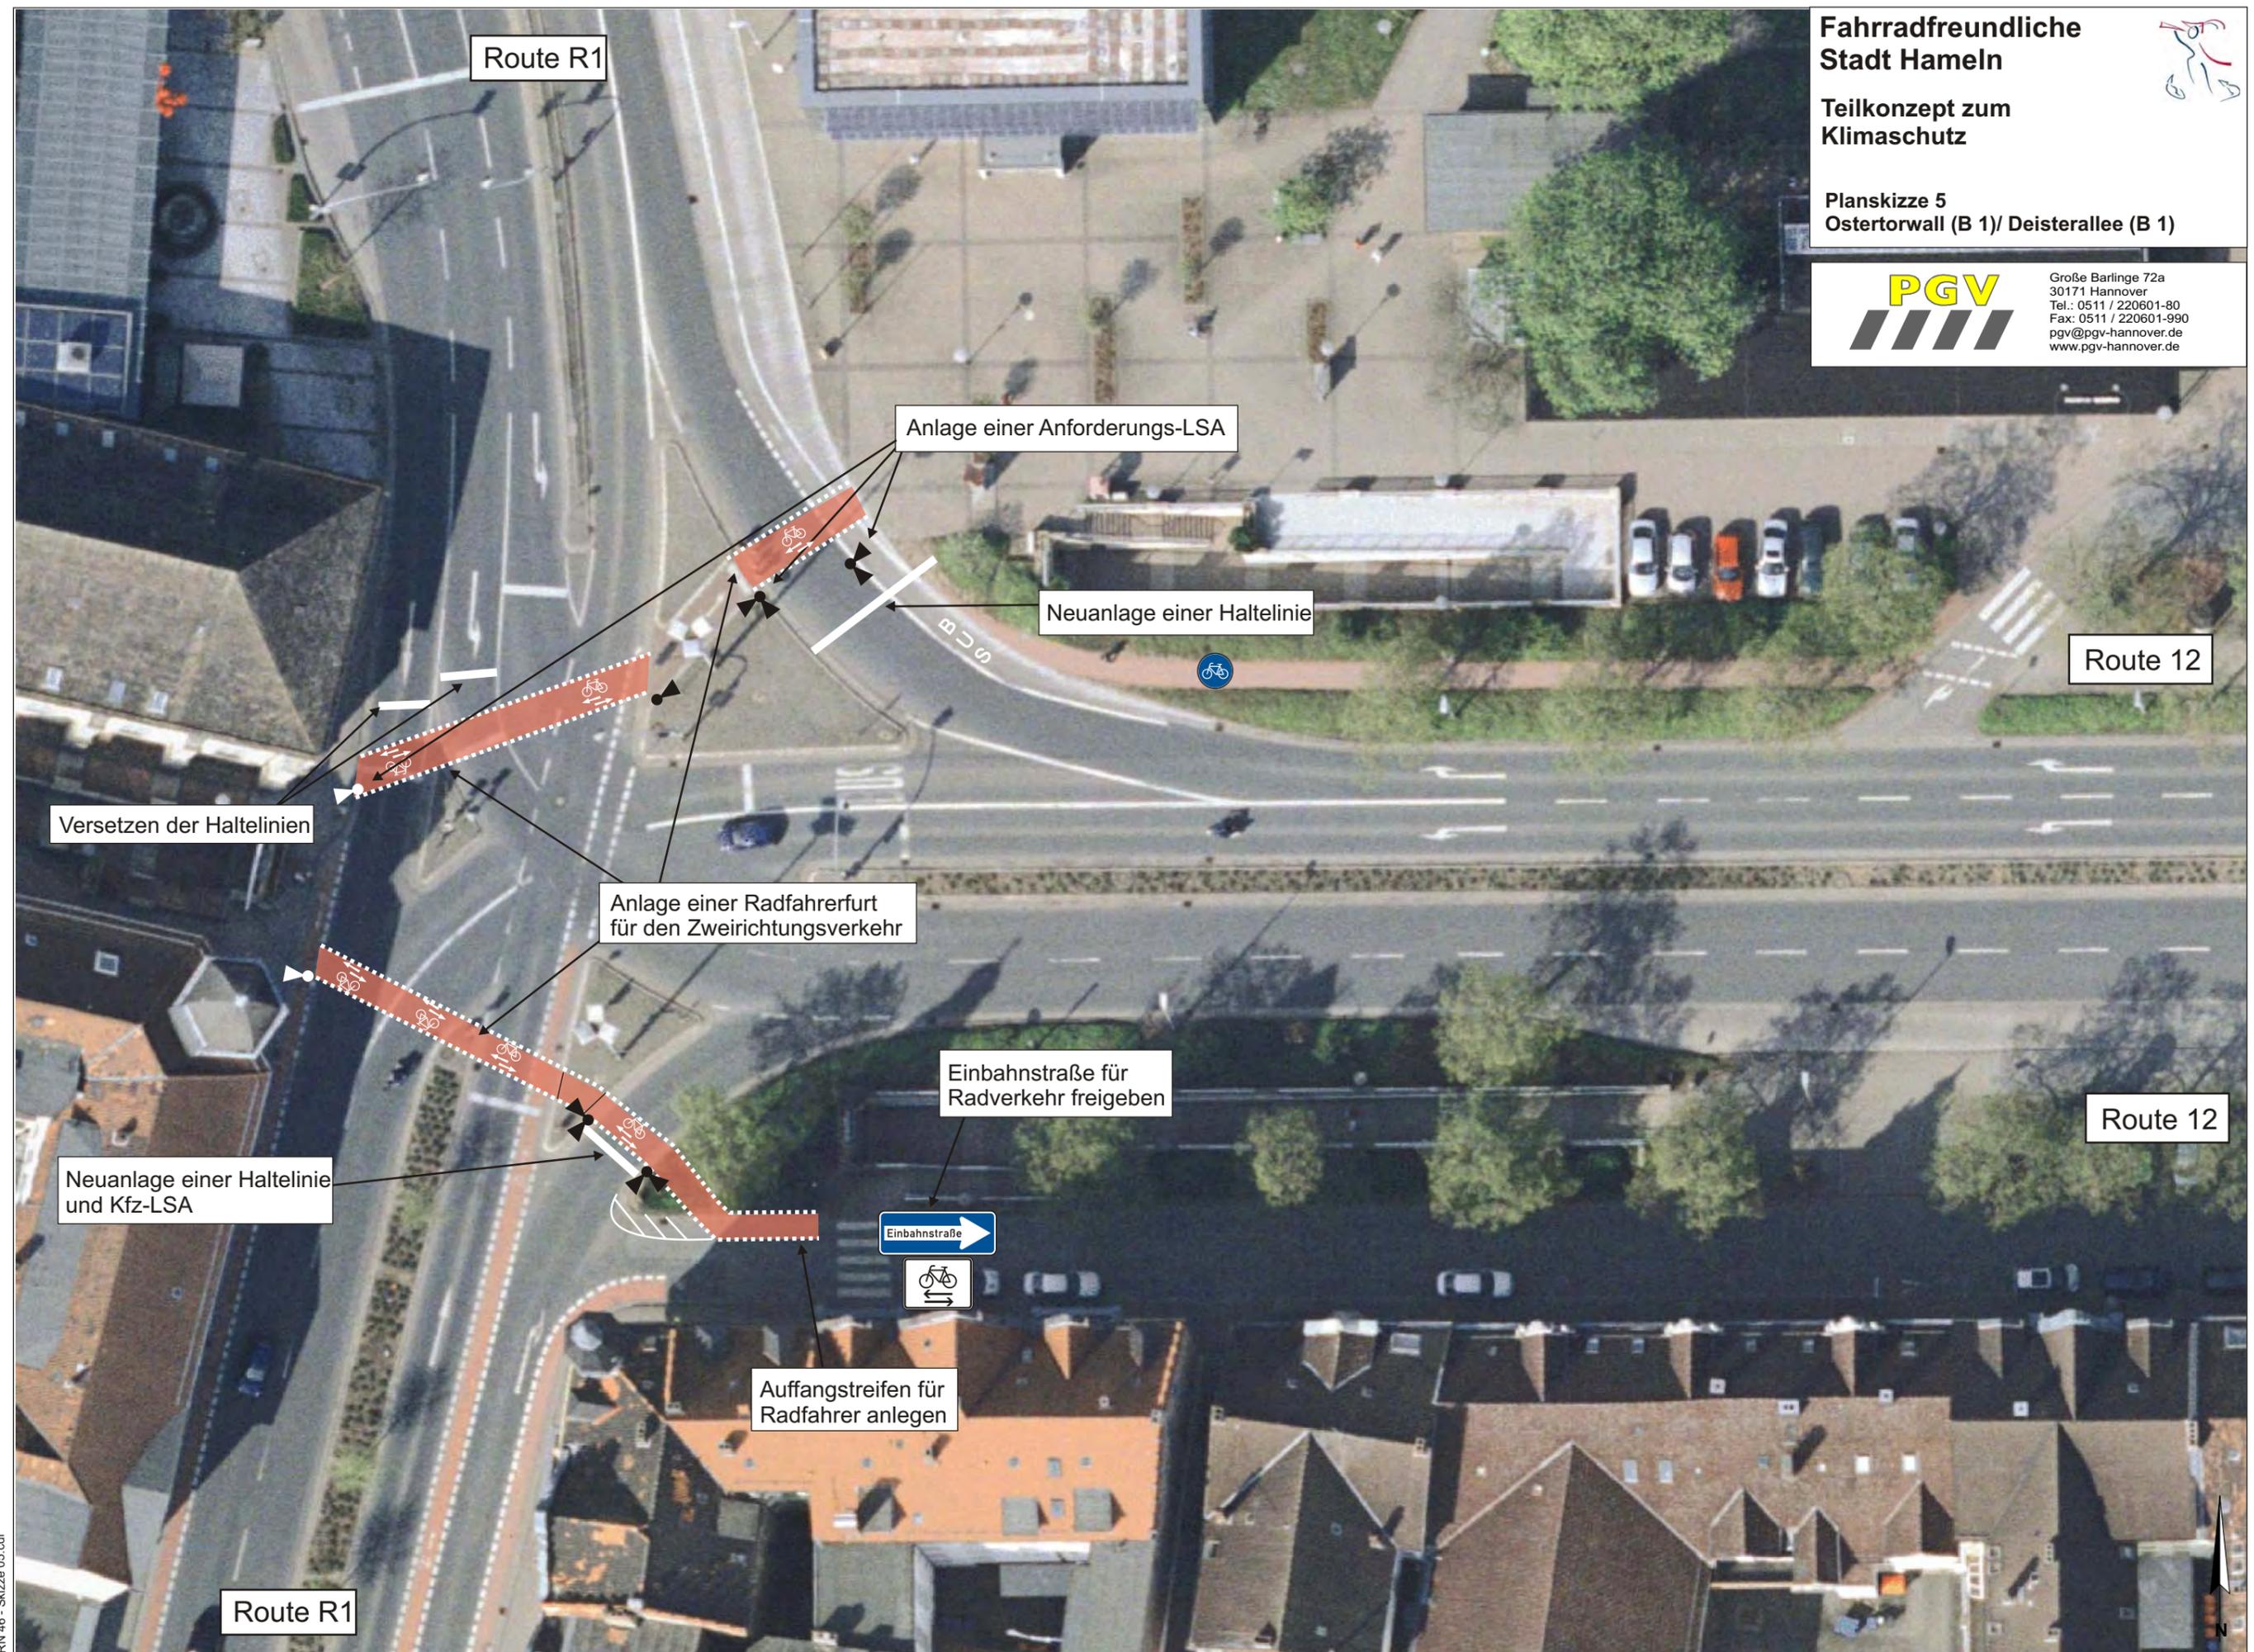

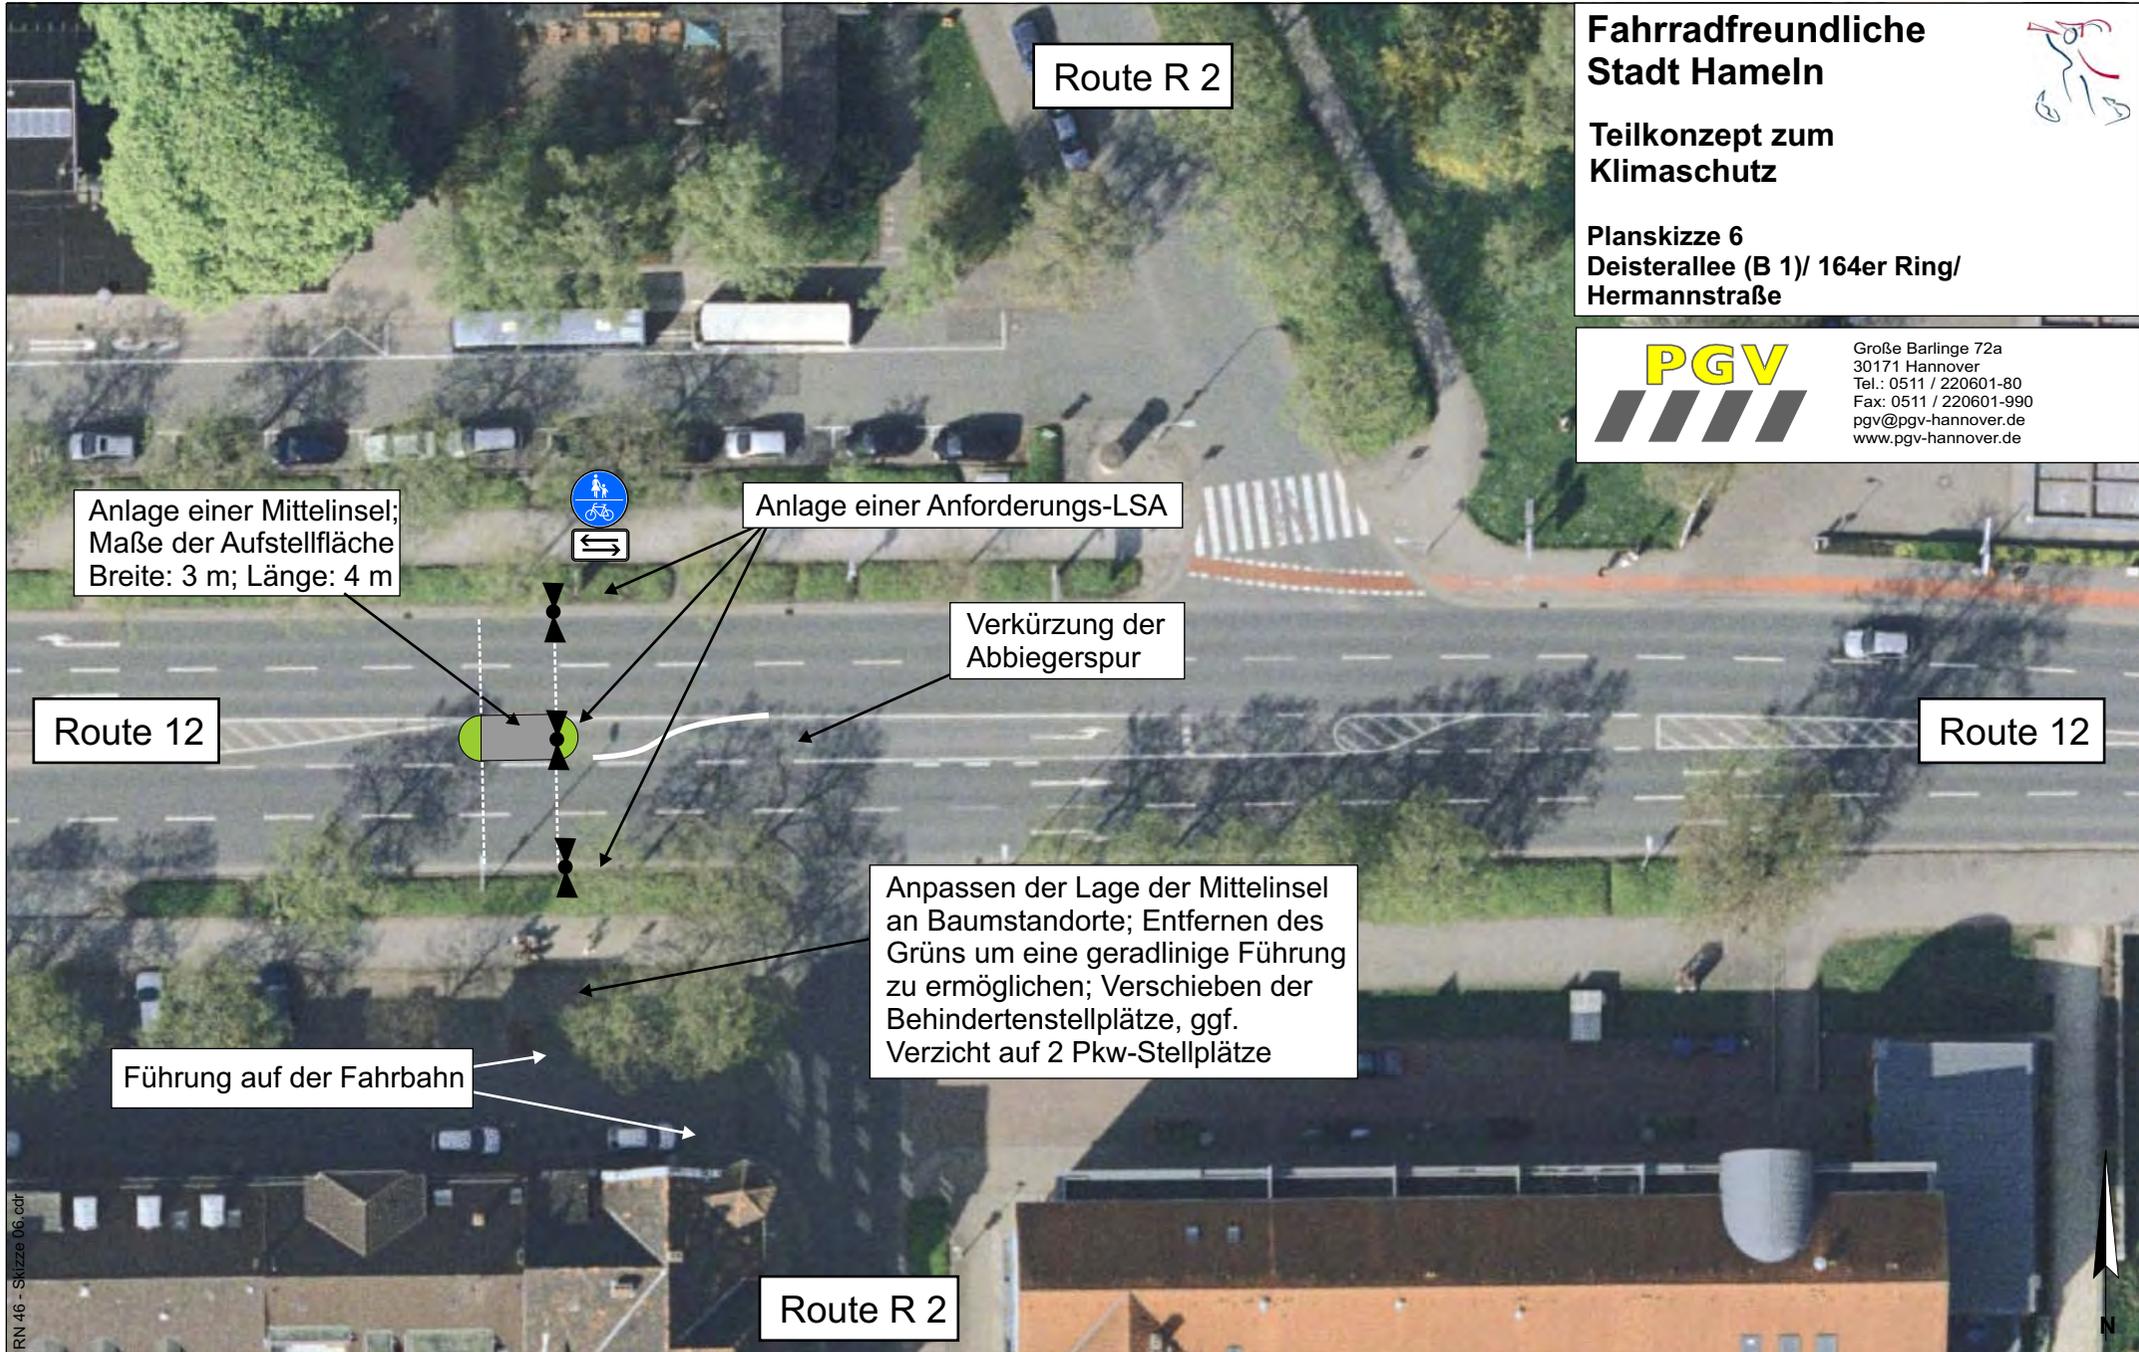

Fahrradfreundliche Stadt Hameln



Teilkonzept zum Klimaschutz

Planskizze 6
Deisterallee (B 1)/ 164er Ring/
Hermannstraße



Große Barlinge 72a
30171 Hannover
Tel.: 0511 / 220601-80
Fax: 0511 / 220601-990
pgv@pgv-hannover.de
www.pgv-hannover.de

Anlage einer Mittelinsel;
Maße der Aufstellfläche
Breite: 3 m; Länge: 4 m

Anlage einer Anforderungs-LSA

Verkürzung der
Abbiegerspur

Anpassen der Lage der Mittelinsel
an Baumstandorte; Entfernen des
Grüns um eine geradlinige Führung
zu ermöglichen; Verschieben der
Behindertenstellplätze, ggf.
Verzicht auf 2 Pkw-Stellplätze

Führung auf der Fahrbahn

Route 12

Route 12

Route R 2



Markierung einer
Aufstellfläche
für Geradeaus und
Linksabbieger


Schaffung einer zusätzlichen
Radfahrersignalisierung;
Markierung einer Aufstellfläche

Eigenständige Radfahrer-LSA;
Verknüpfung mit Signalprogramm
des Knotens Sedanstraße/
Kastanienwall

Umgestaltung Nebennoten
Baustraße/ Anliegerstraße Kastanienwall;
1. Stufe: Markierung einer roten
Aufmerksamkeitsmarkierung
2. Stufe: Umgestaltung der Straße

Ggf. Entfallen 2-3 Stellplätze
der Anliegerfahrbahn



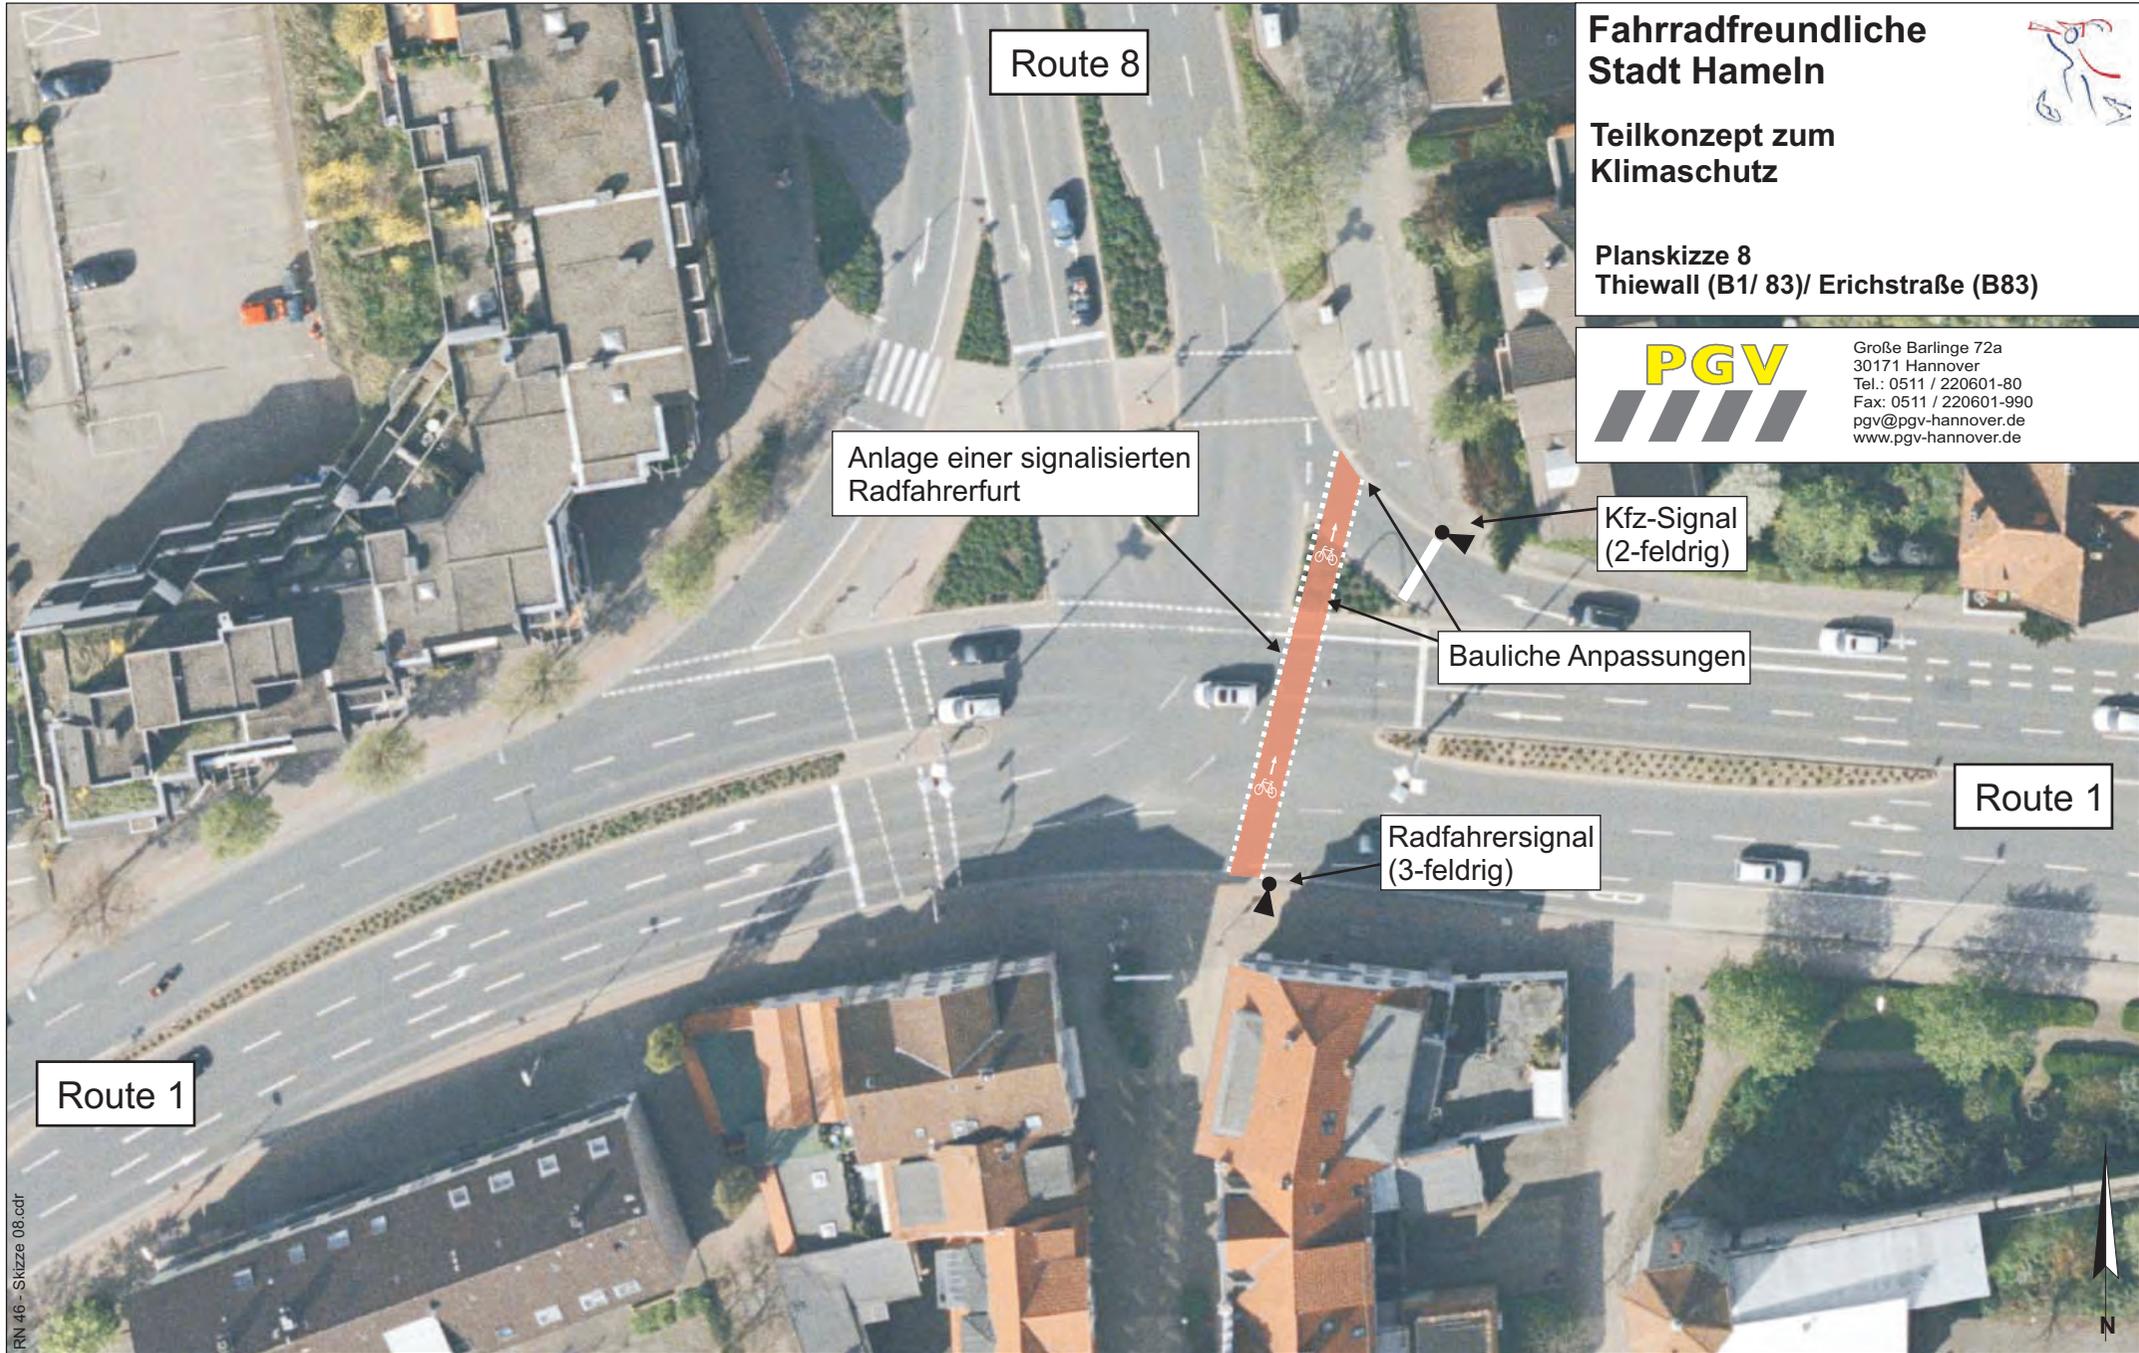

Route 8

Fahrradfreundliche Stadt Hameln



Teilkonzept zum Klimaschutz

Planskizze 8 Thiewall (B1/ 83)/ Erichstraße (B83)



Große Barlinge 72a
30171 Hannover
Tel.: 0511 / 220601-80
Fax: 0511 / 220601-990
pgv@pgv-hannover.de
www.pgv-hannover.de

Anlage einer signalisierten Radfahrerfurt

Kfz-Signal (2-feldrig)

Bauliche Anpassungen

Route 1


Radfahrersignal (3-feldrig)

Route 1





Große Barlinge 72a
30171 Hannover
Tel.: 0511 / 220601-80
Fax: 0511 / 220601-990
pgv@pgv-hannover.de
www.pgv-hannover.de

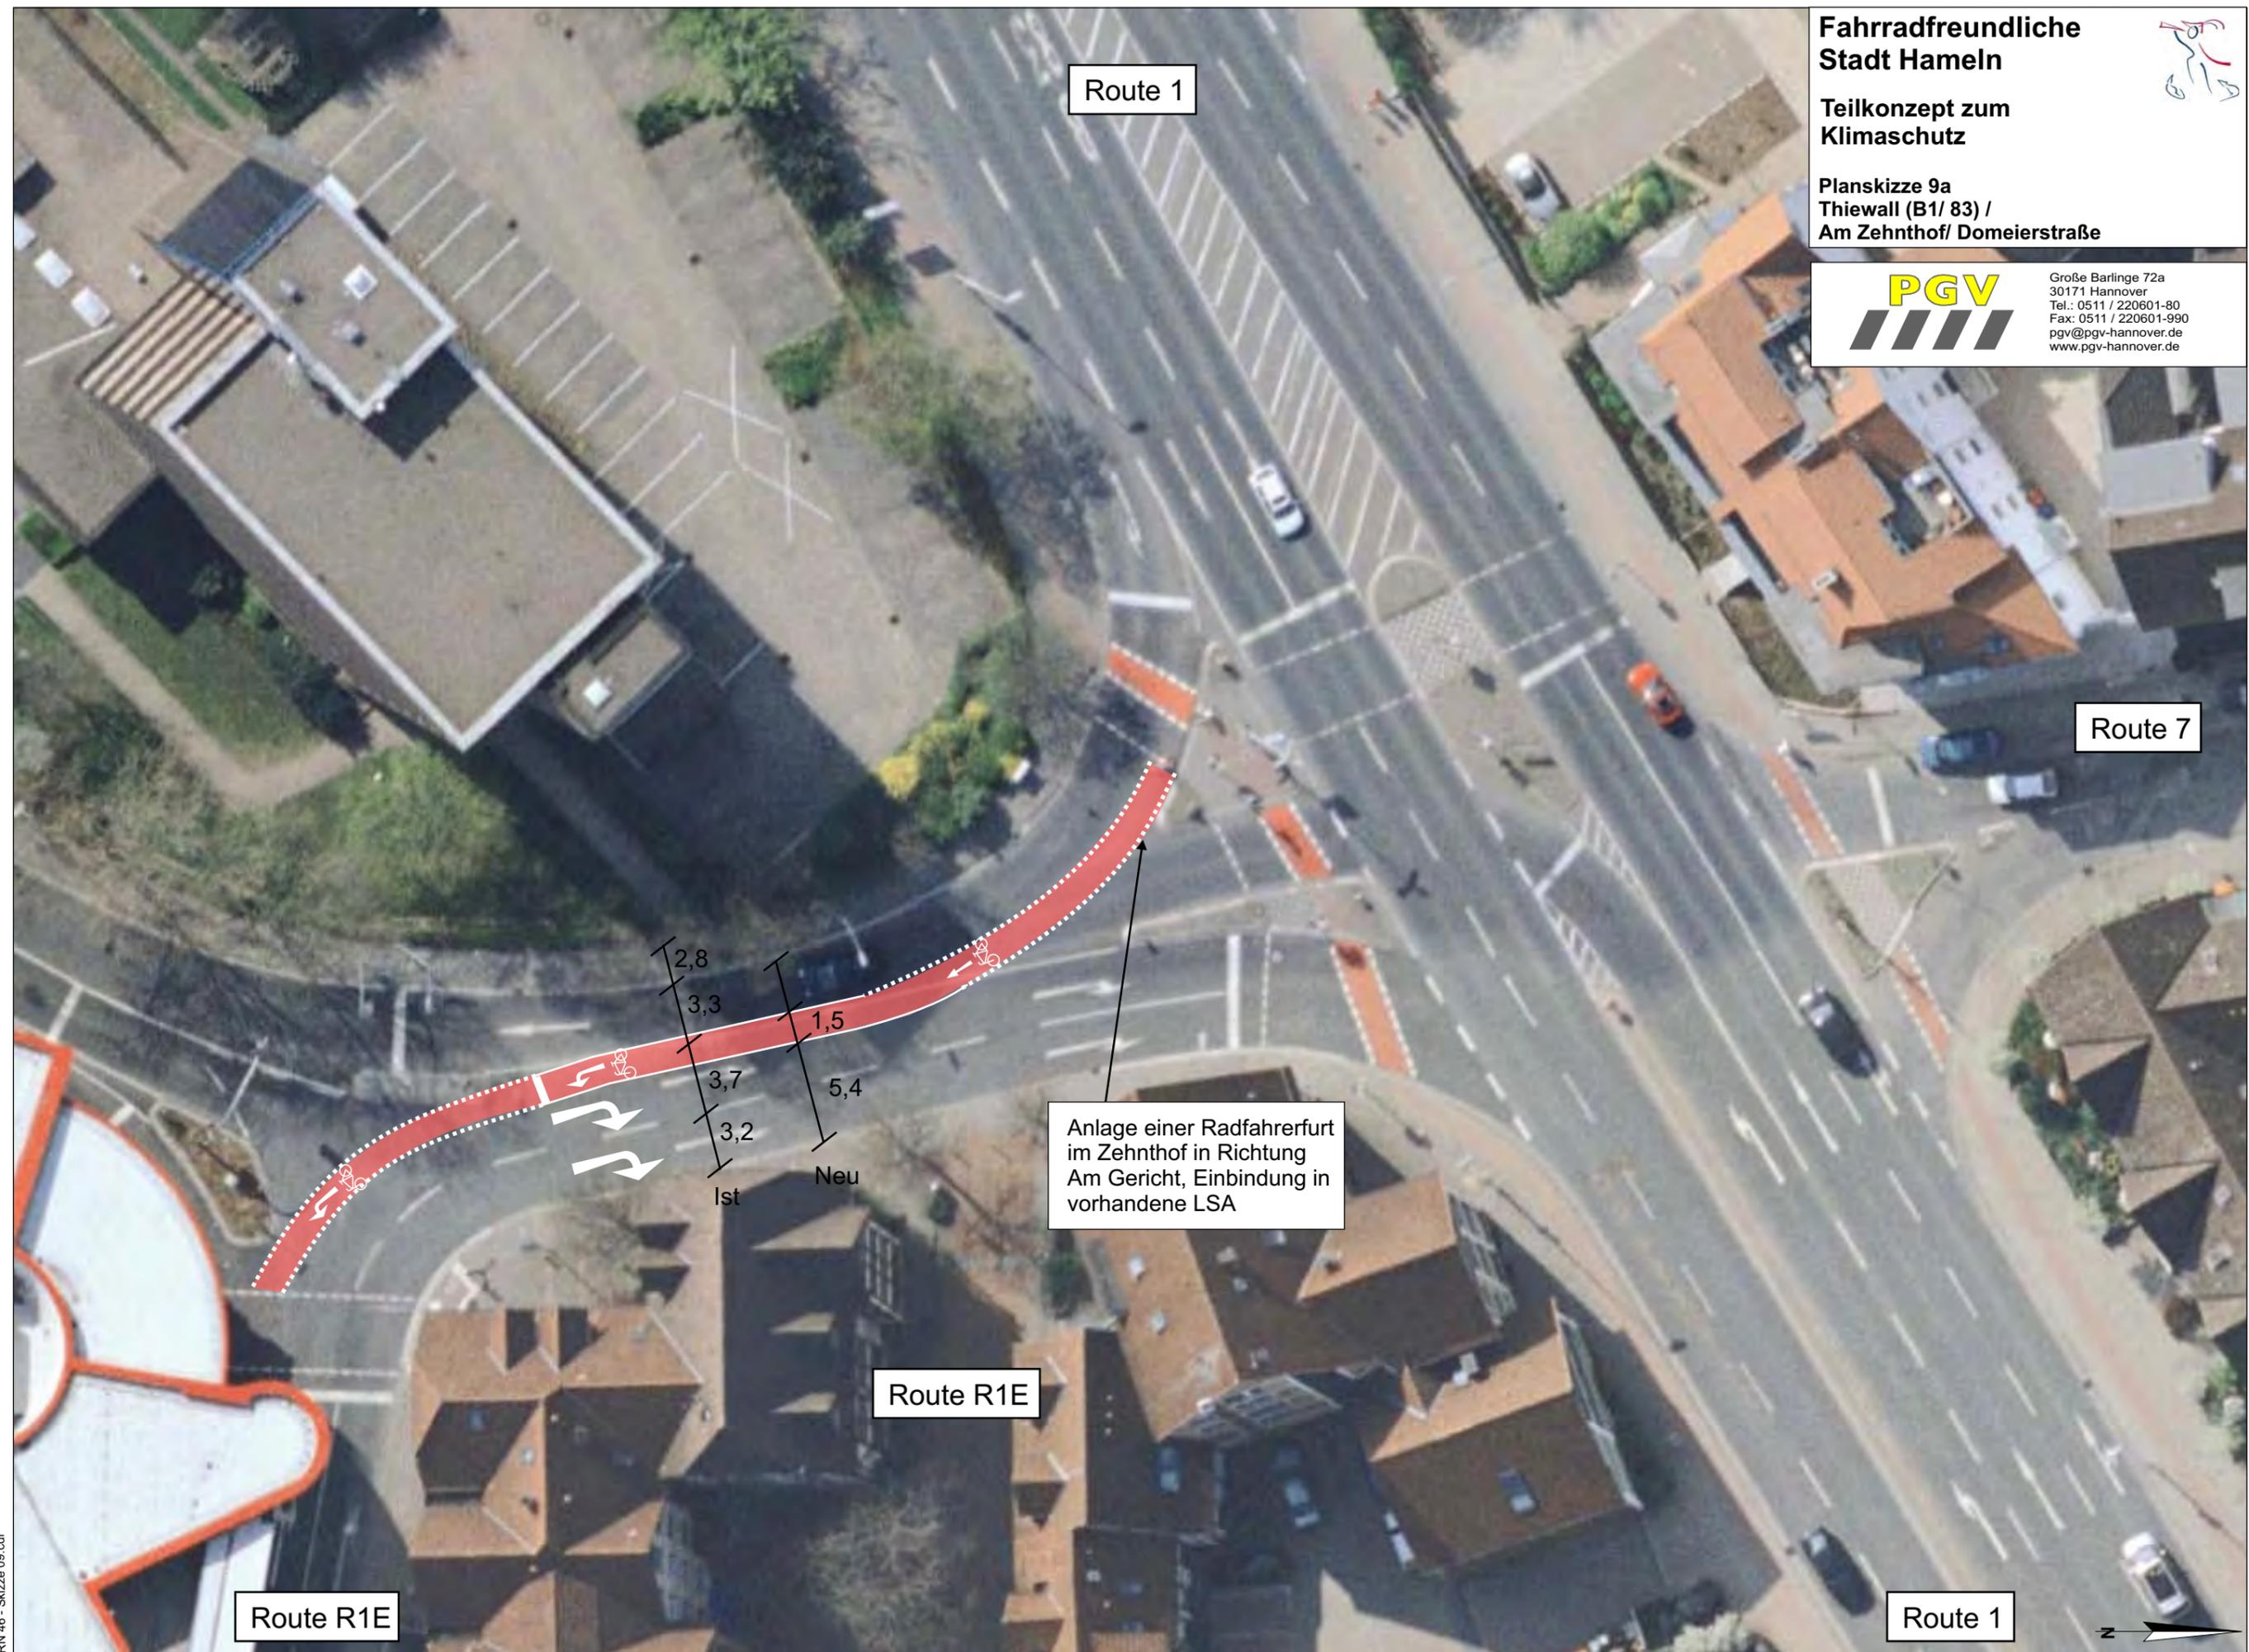

Route 1

Route 7

Route R1E

Route R1E

Route 1

Anlage einer Radfahrerfurt
im Zehnthof in Richtung
Am Gericht, Einbindung in
vorhandene LSA

2,8
3,3
3,7
3,2
Ist
1,5
5,4
Neu




Anlage einer Aufstellfläche
mit überfahrbarem Schutzstreifen

Rückbau bzw. Verkleinerung
der Einmündungsfläche,
Anlage einer Geh- und
Radwegüberfahrt, Rückbau der LSA

Zurücksetzen der Haltelinie

Anlage einer Radfahrerfurt mit
Aufstellfläche für indirektes
Linksabbiegen, Einbindung in
vorhandene LSA



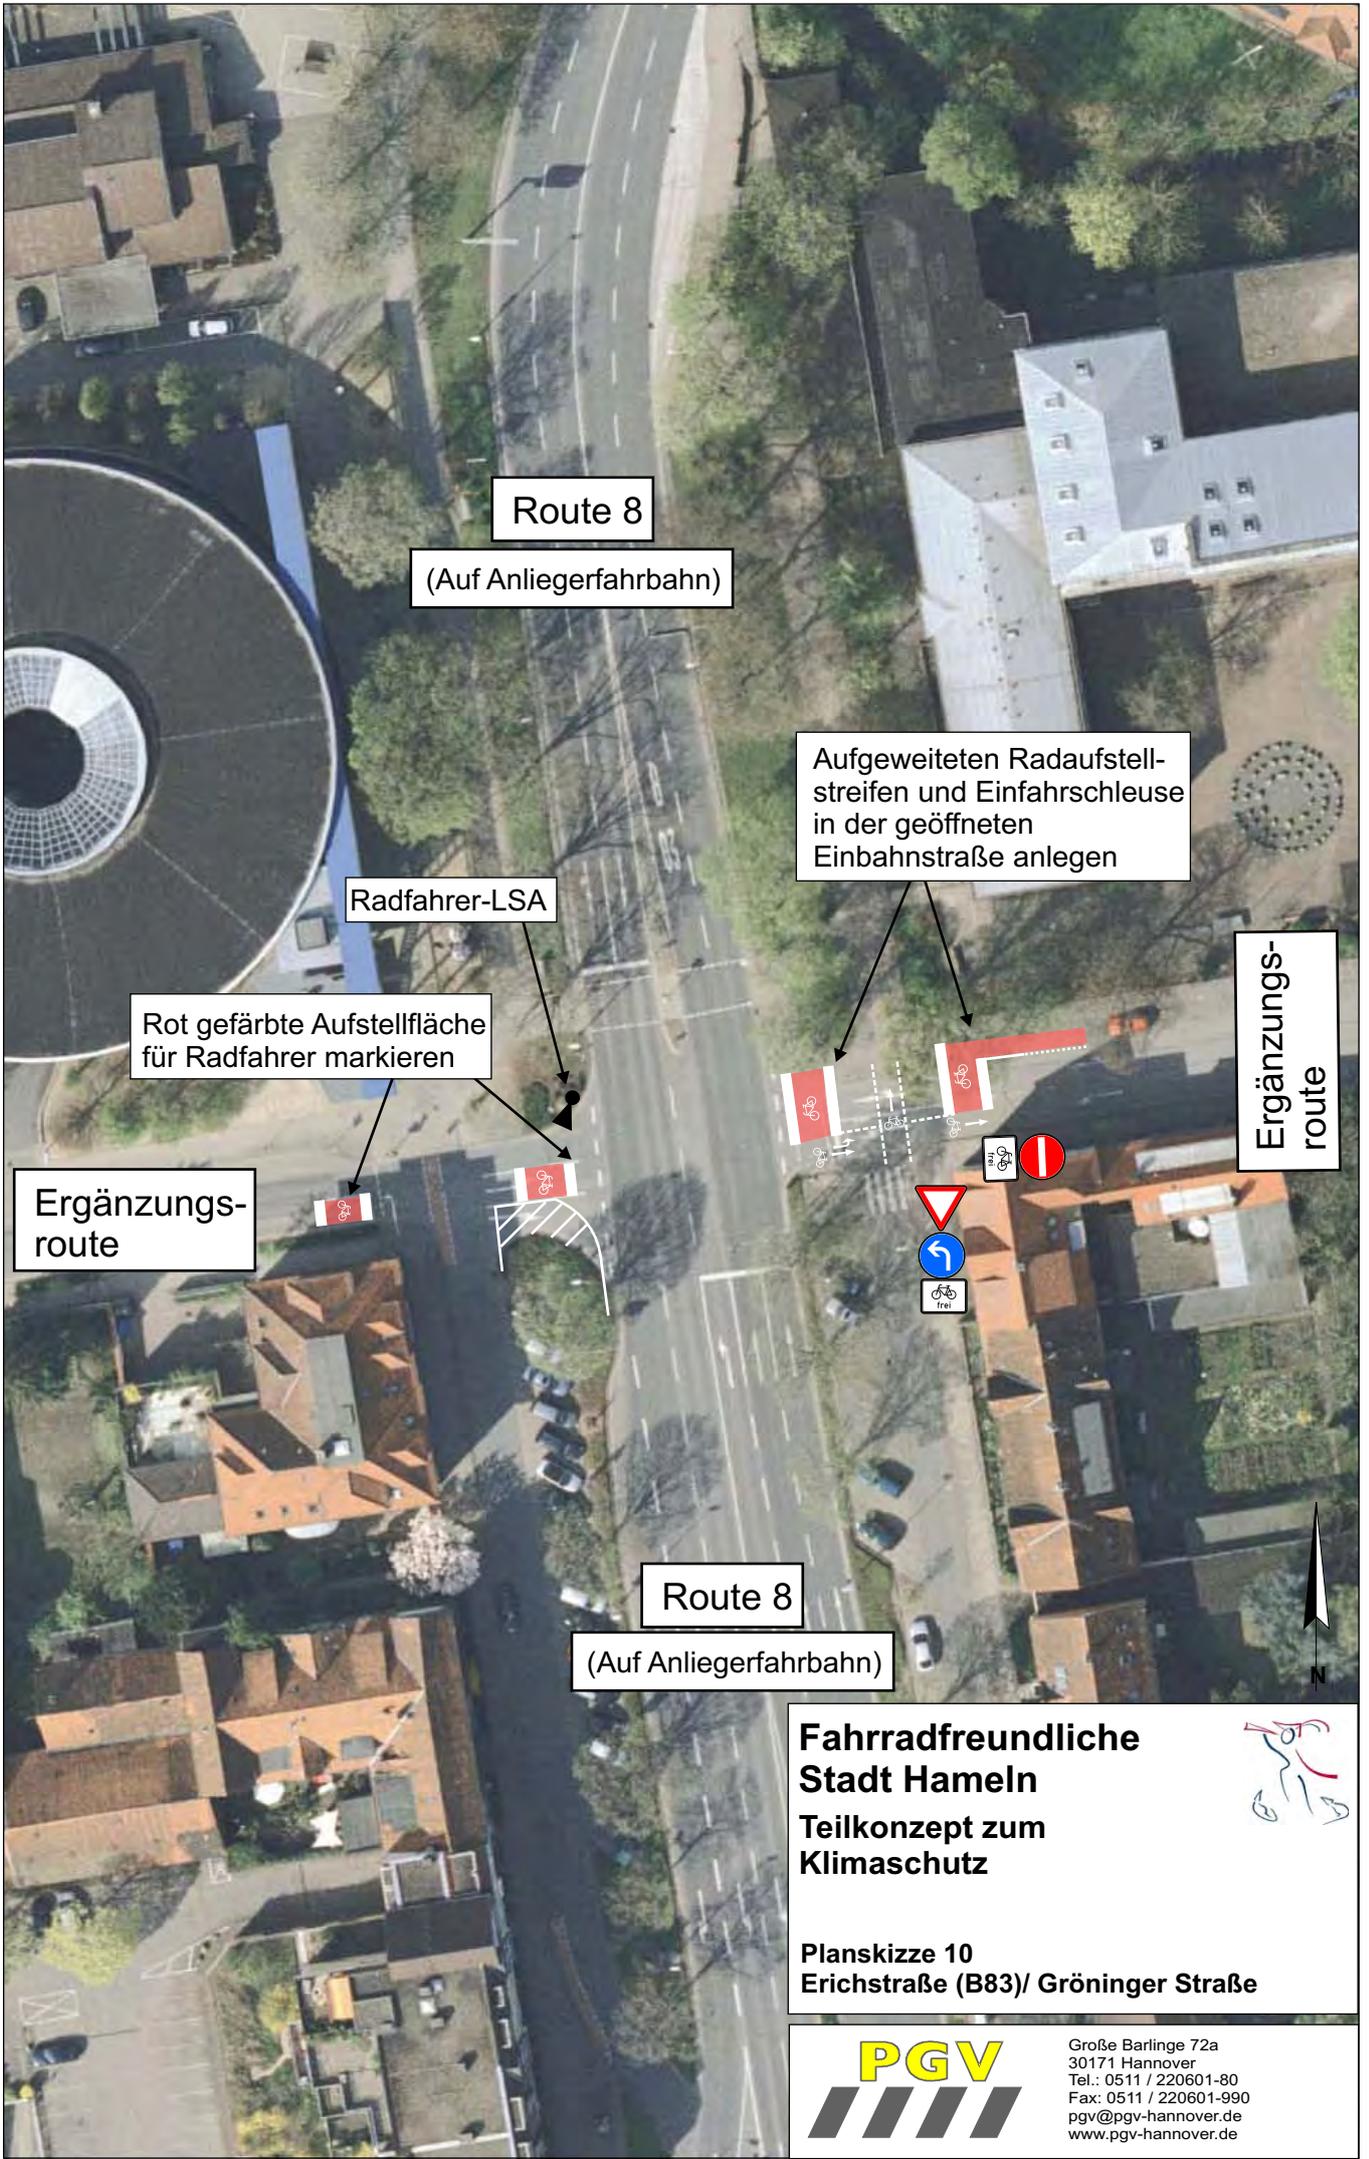

Route 8

(Auf Anliegerfahrbahn)

Aufgeweiteten Radaufstellstreifen und Einfahrtschleuse in der geöffneten Einbahnstraße anlegen

Radfahrer-LSA

Rot gefärbte Aufstellfläche für Radfahrer markieren

Ergänzungsroute

Ergänzungsroute

Route 8


(Auf Anliegerfahrbahn)

Fahrradfreundliche Stadt Hameln
Teilkonzept zum Klimaschutz



Planskizze 10
Erichstraße (B83)/ Gröninger Straße



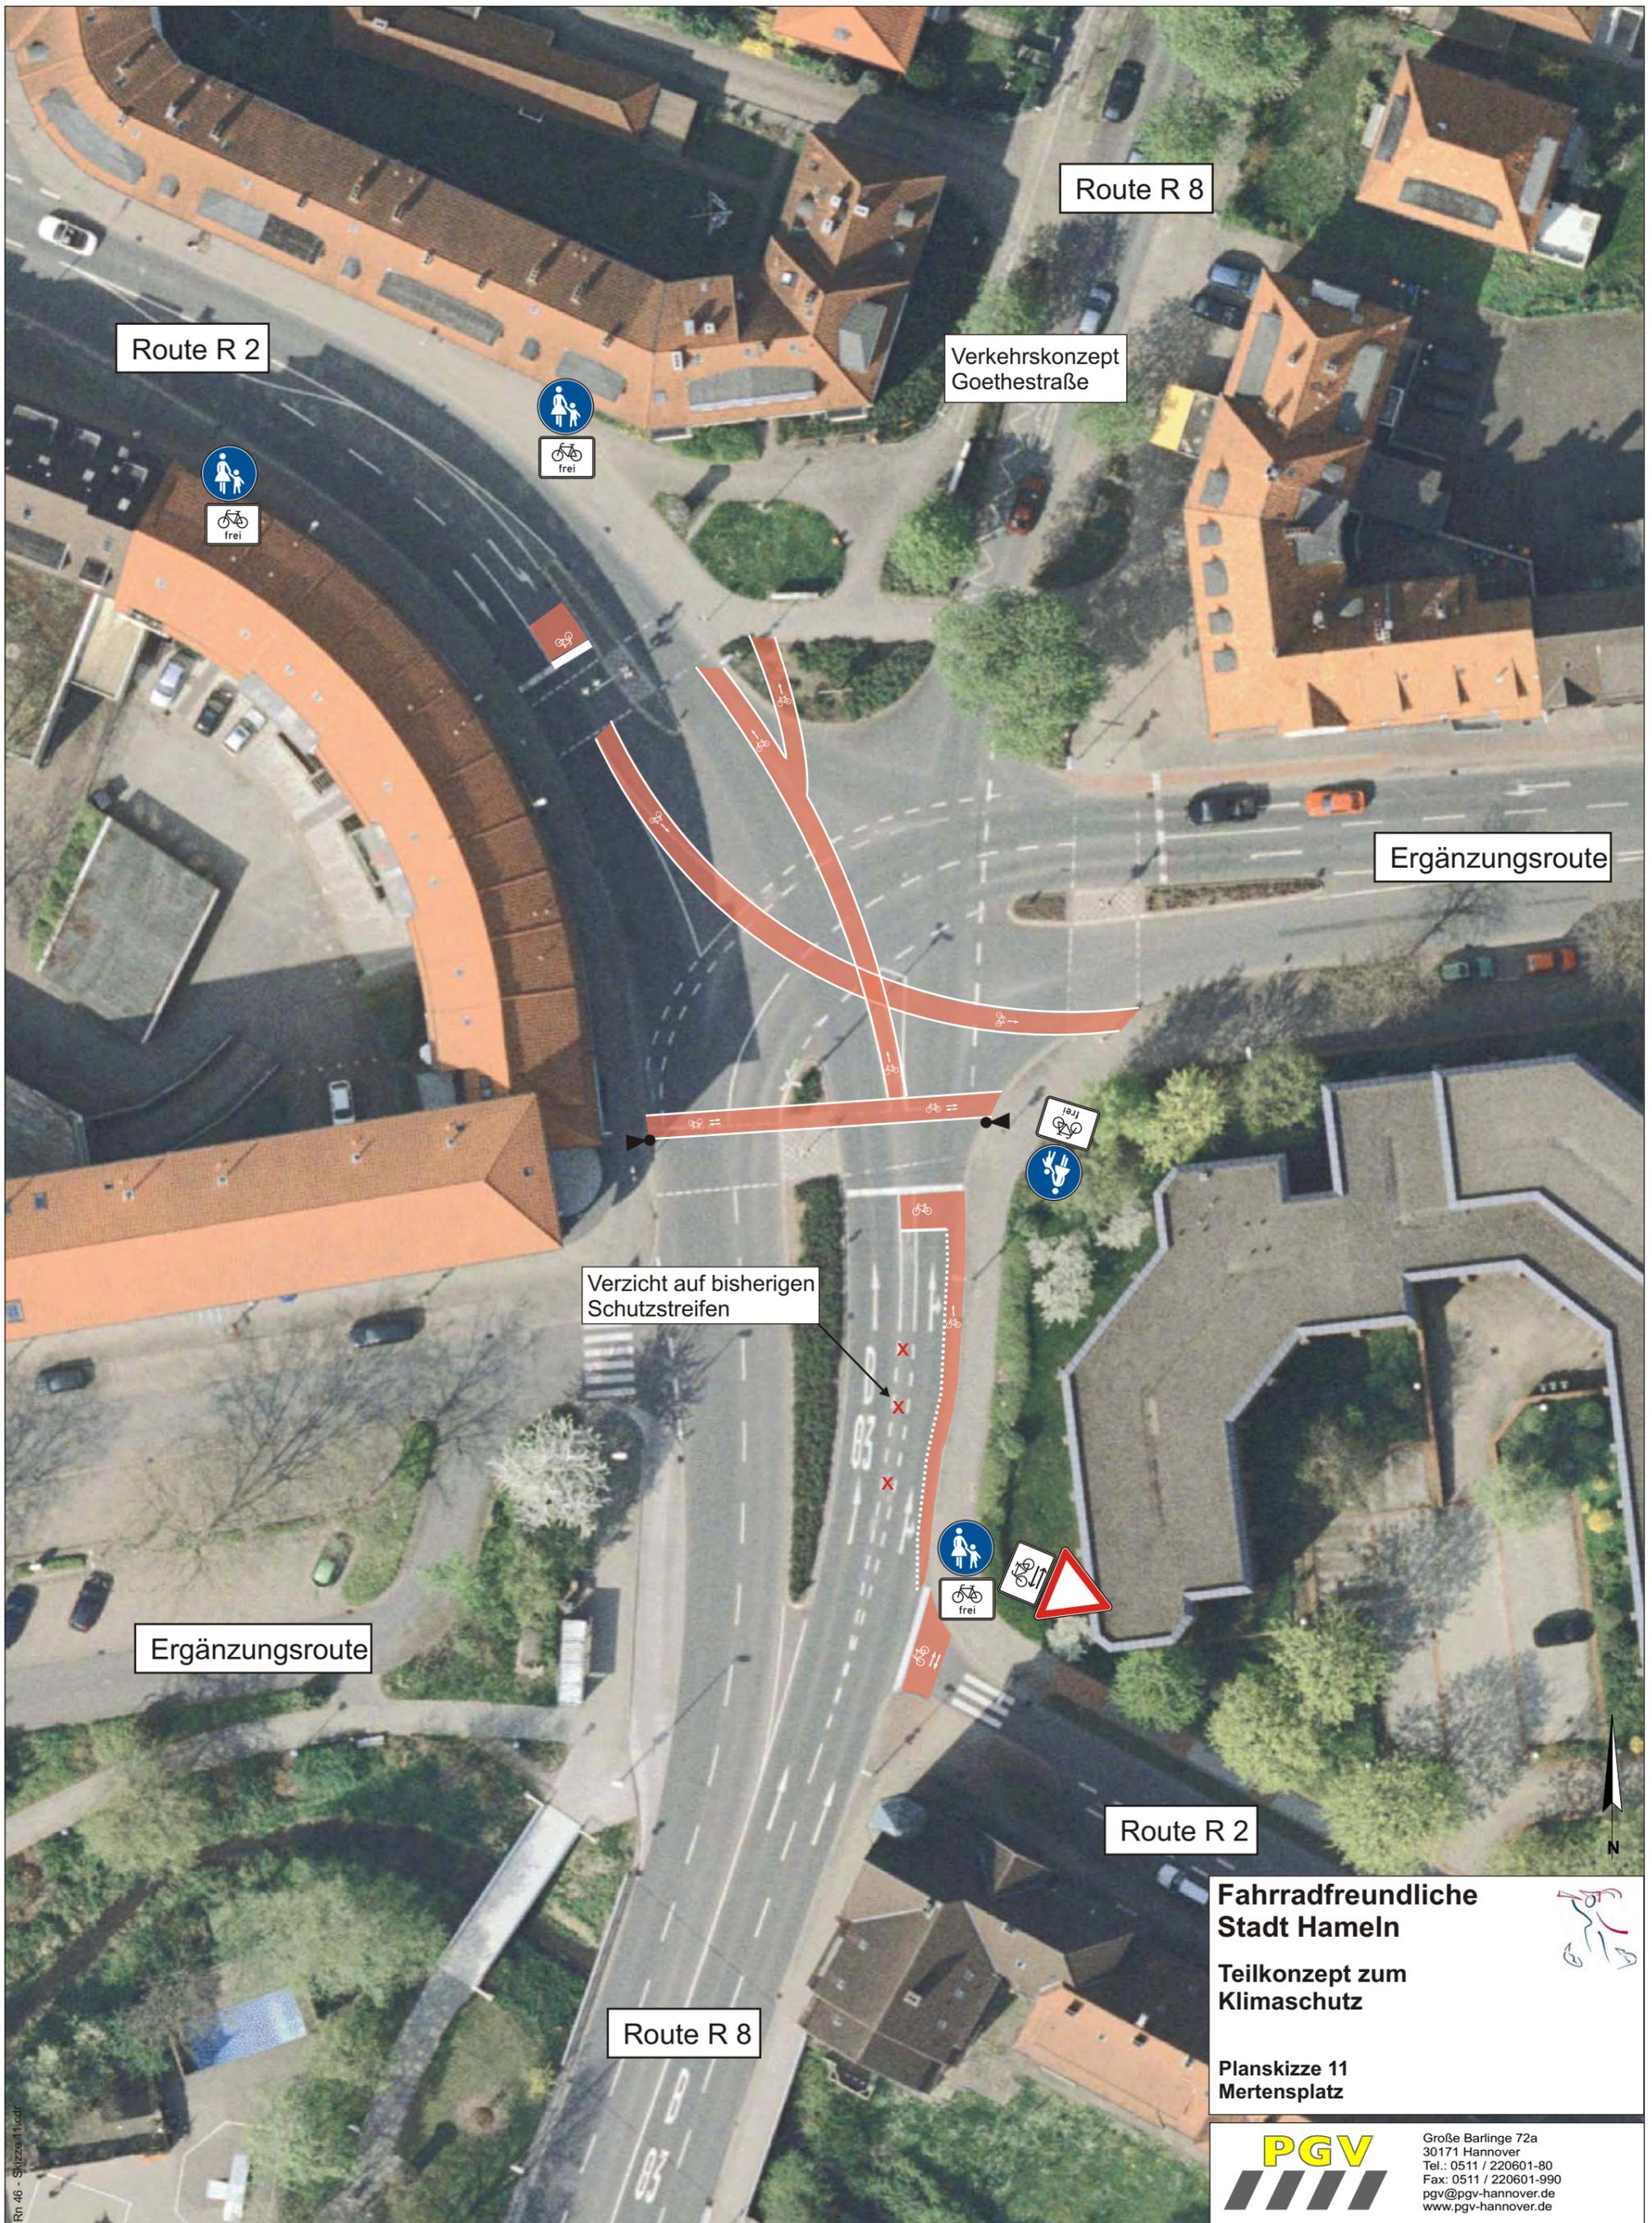

Route R 2

Route R 8

Verkehrskonzept
Goethestraße

Ergänzungsrouten

Verzicht auf bisherigen
Schutzstreifen

Ergänzungsrouten

Route R 2

Route R 8


Fahrradfreundliche
Stadt Hameln

Teilkonzept zum
Klimaschutz

Planskizze 11
Mertensplatz



Große Barlinge 72a
30171 Hannover
Tel.: 0511 / 220601-80
Fax: 0511 / 220601-990
pgv@pgv-hannover.de
www.pgv-hannover.de

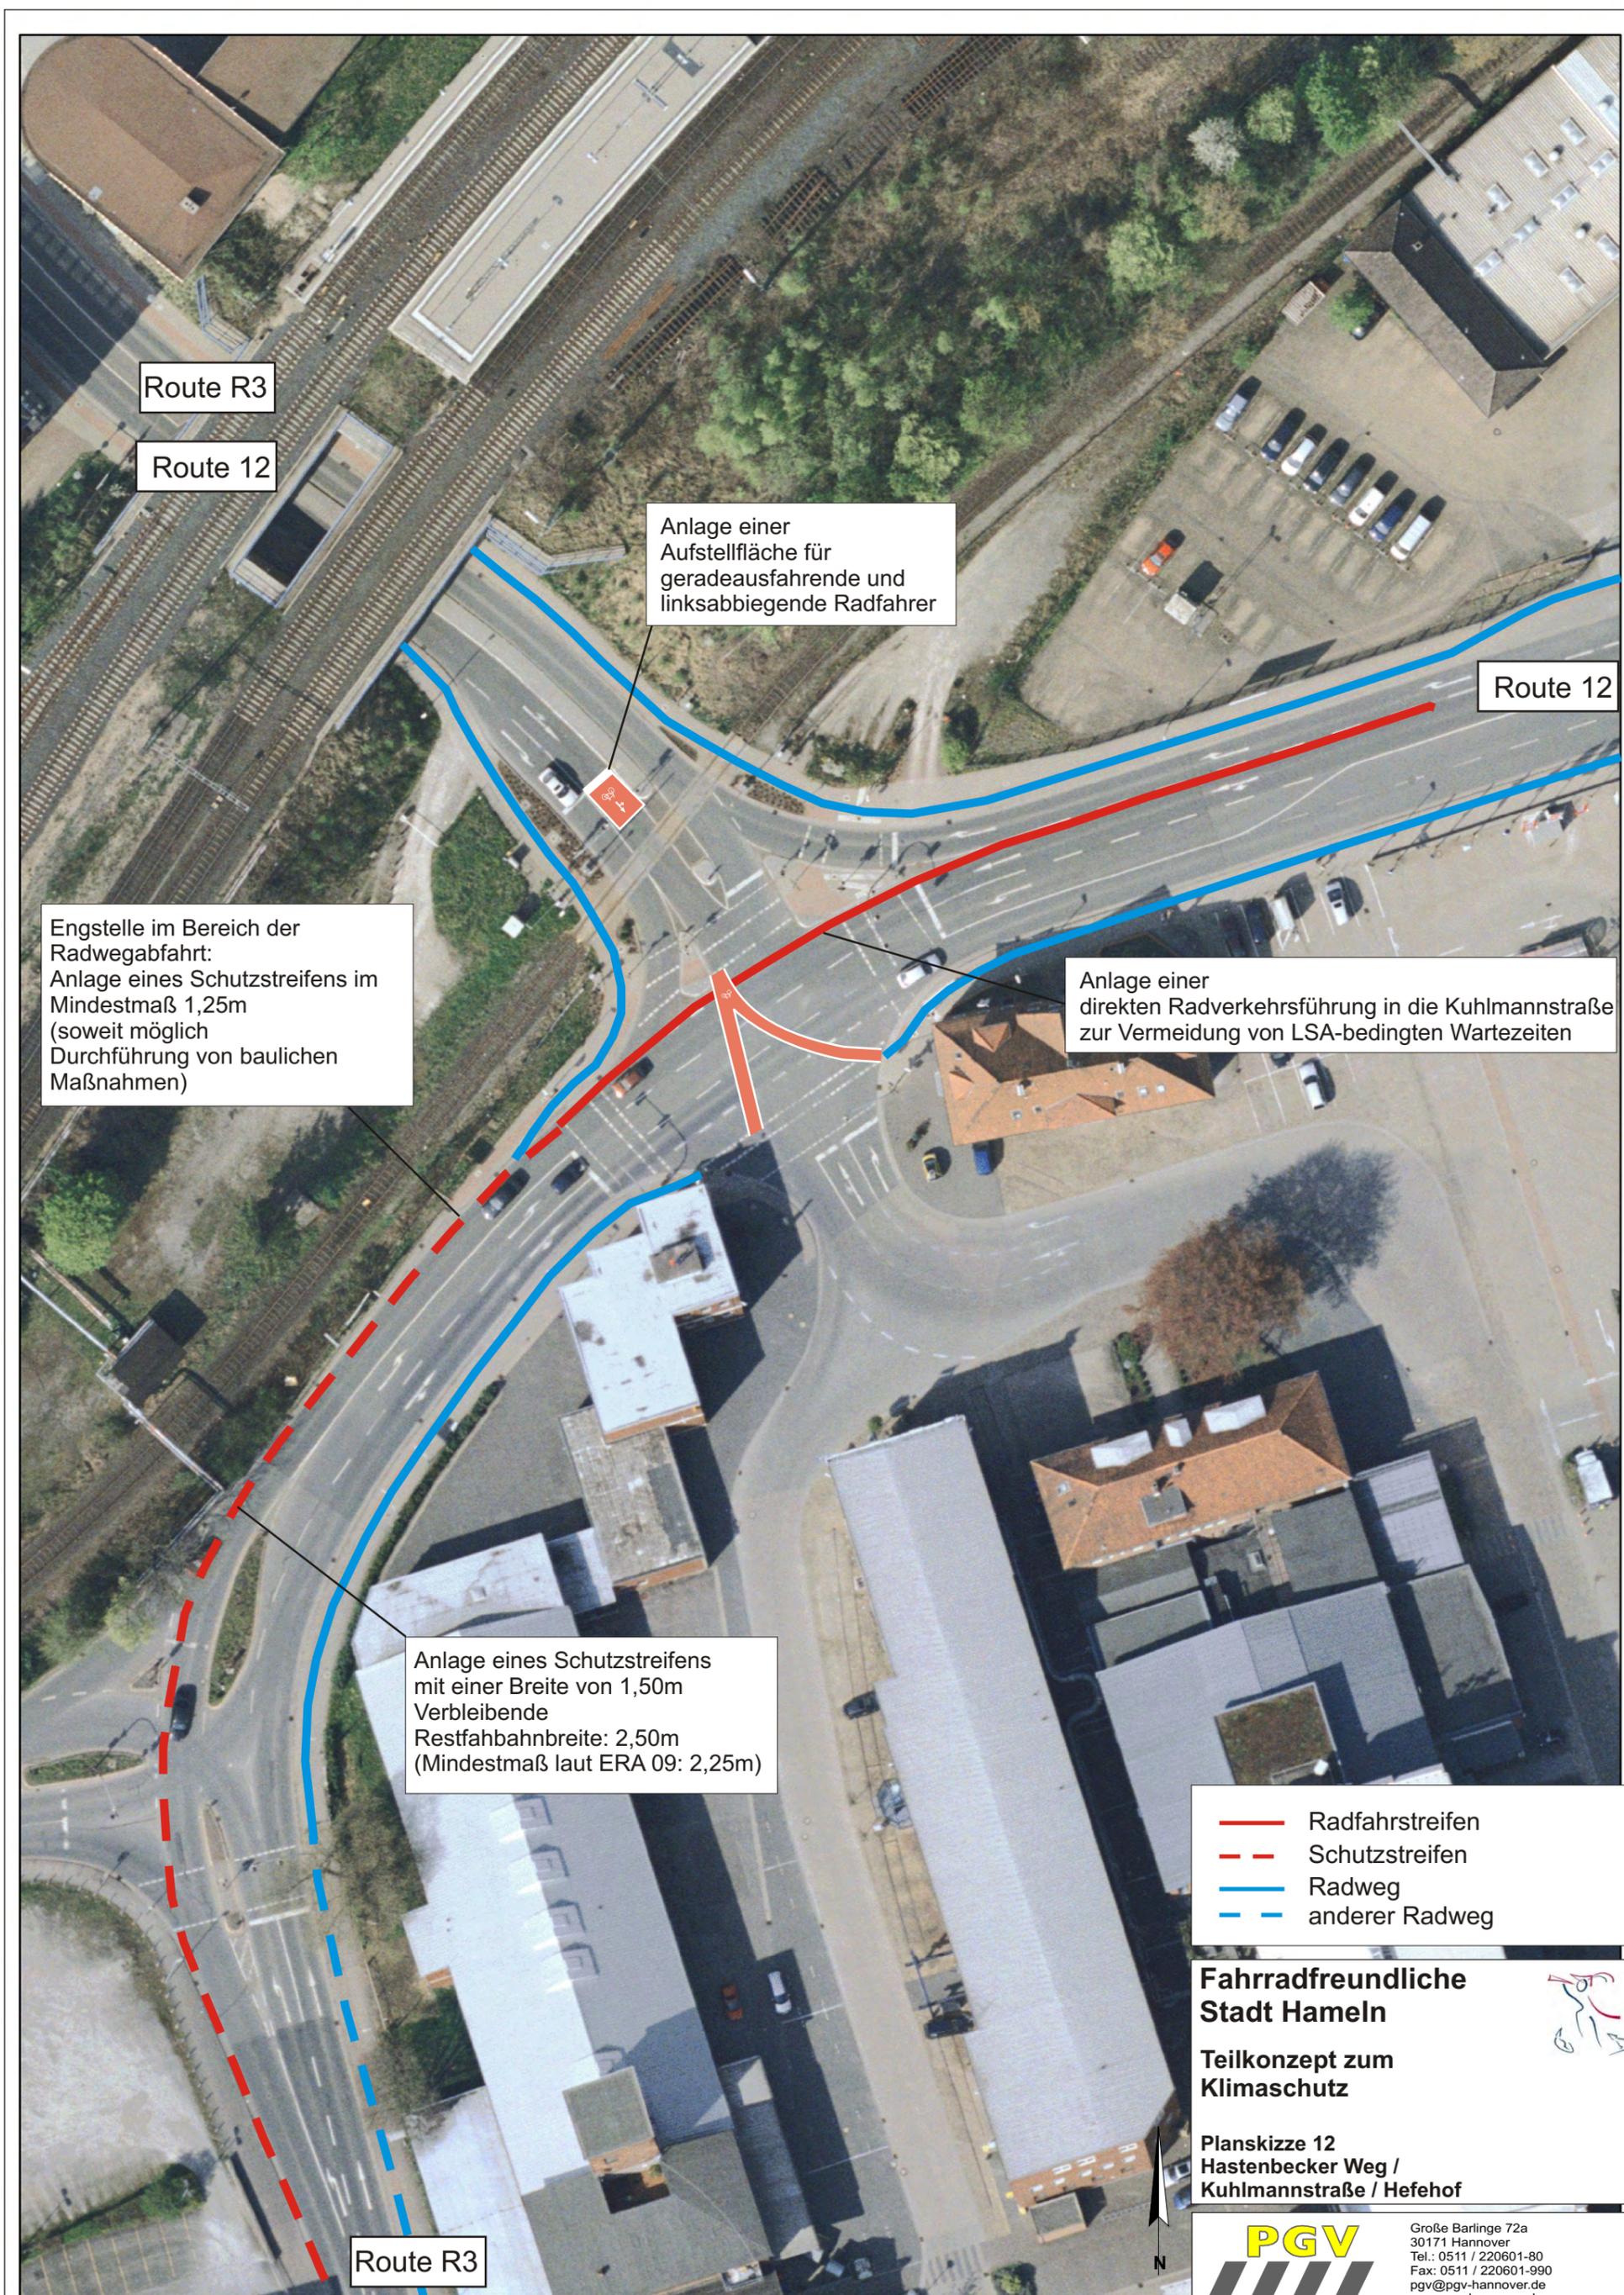

Route R3

Route 12

Anlage einer Aufstellfläche für geradeausfahrende und linksabbiegende Radfahrer

Route 12

Engstelle im Bereich der Radwegabfahrt:
Anlage eines Schutzstreifens im Mindestmaß 1,25m (soweit möglich Durchführung von baulichen Maßnahmen)

Anlage einer direkten Radverkehrsführung in die Kuhlmannstraße zur Vermeidung von LSA-bedingten Wartezeiten

Anlage eines Schutzstreifens mit einer Breite von 1,50m
Verbleibende Restfahrbahnbreite: 2,50m (Mindestmaß laut ERA 09: 2,25m)

- Radfahrstreifen
- - Schutzstreifen
- Radweg
- - anderer Radweg

Fahrradfreundliche Stadt Hameln





Teilkonzept zum Klimaschutz

Planskizze 12
Hastenbecker Weg /
Kuhlmannstraße / Hefehof



Große Barlinge 72a
30171 Hannover
Tel.: 0511 / 220601-80
Fax: 0511 / 220601-990
pgv@pgv-hannover.de
www.pgv-hannover.de

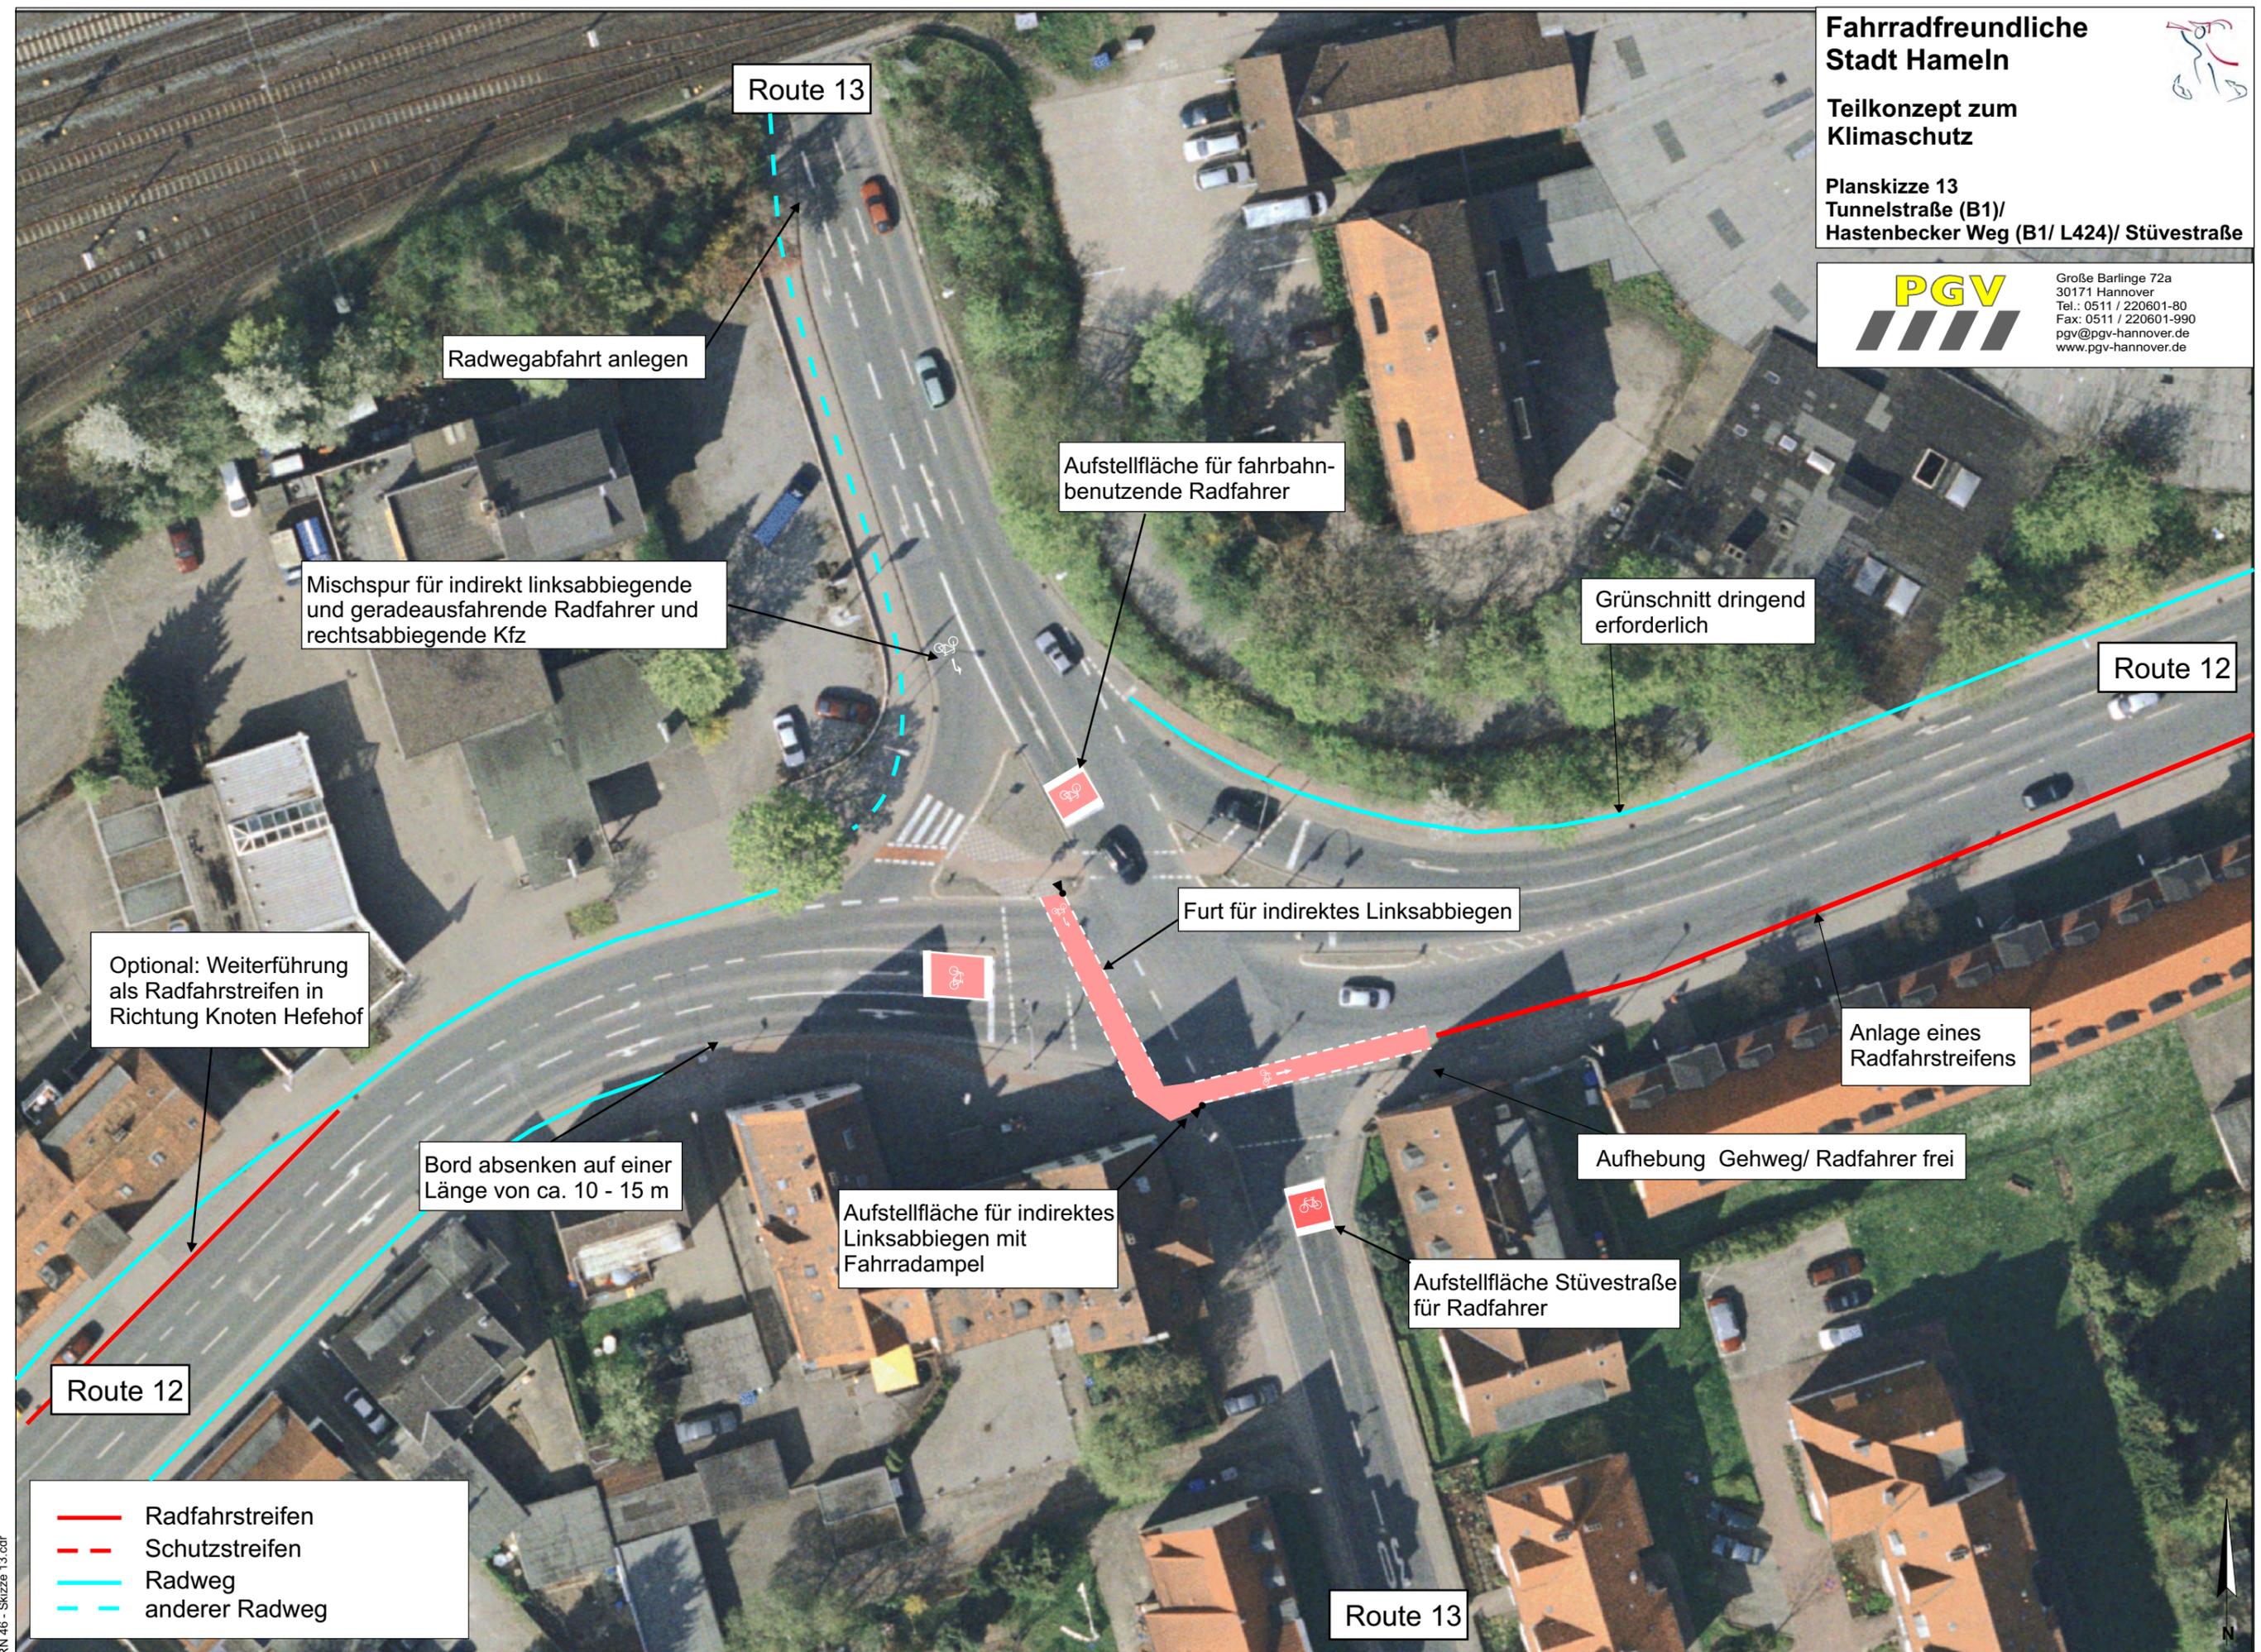

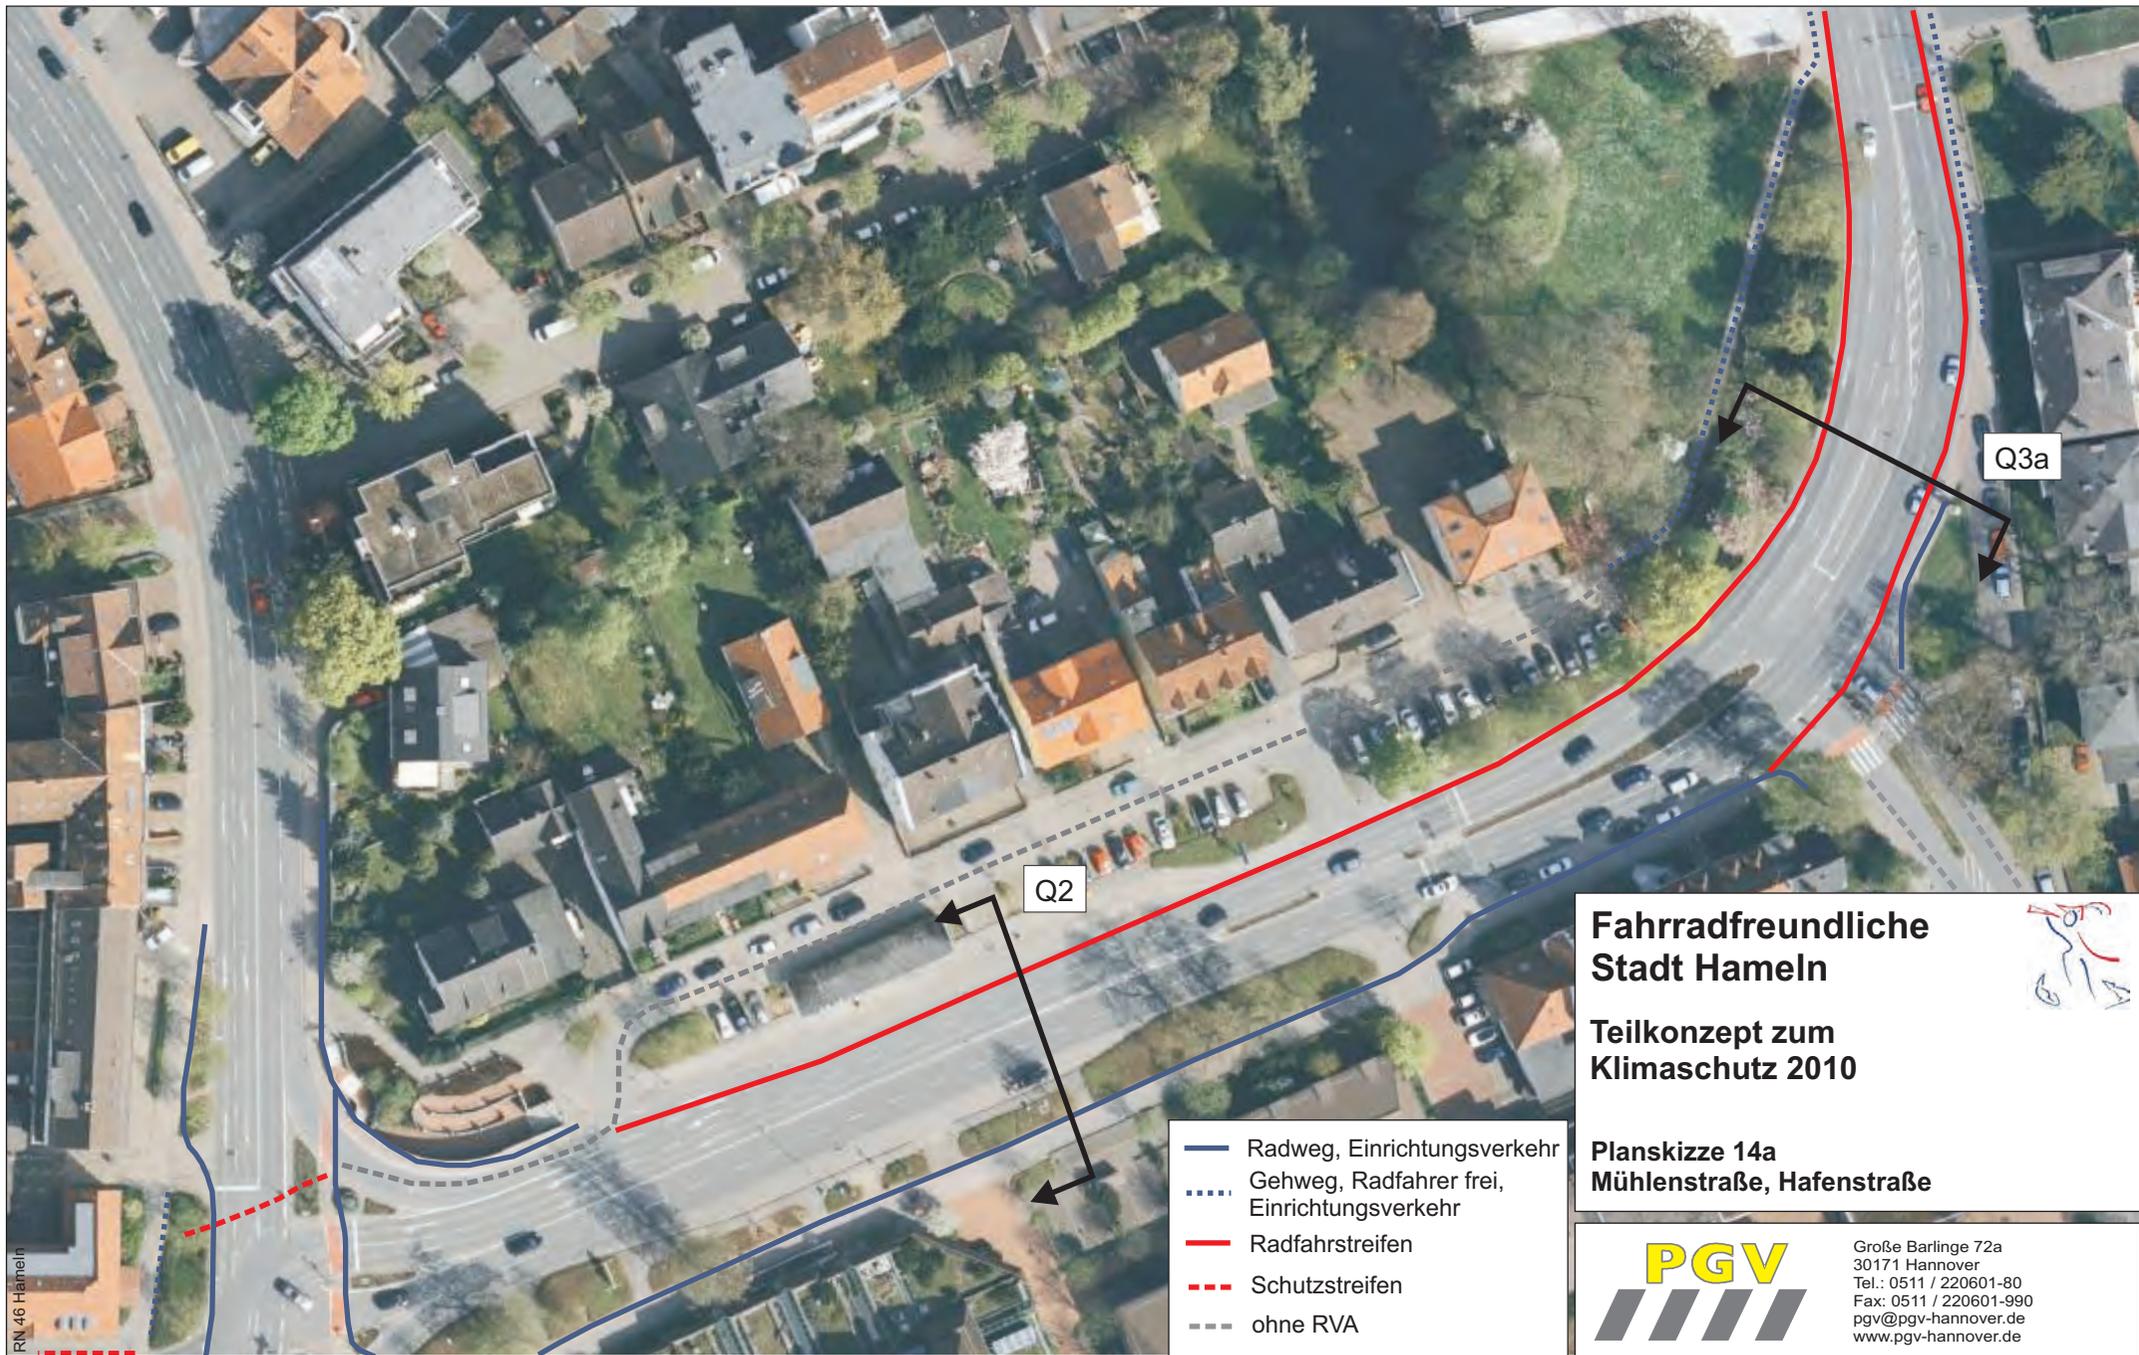

RN 46 Hameln

Q2

Q3a

- Radweg, Einrichtungsverkehr
- ⋯ Gehweg, Radfahrer frei, Einrichtungsverkehr
- Radfahrstreifen
- - - Schutzstreifen
- - - ohne RVA

Fahrradfreundliche Stadt Hameln




Teilkonzept zum Klimaschutz 2010

Planskizze 14a
Mühlenstraße, Hafenstraße



Große Barlinge 72a
 30171 Hannover
 Tel.: 0511 / 220601-80
 Fax: 0511 / 220601-990
 pgv@pgv-hannover.de
 www.pgv-hannover.de

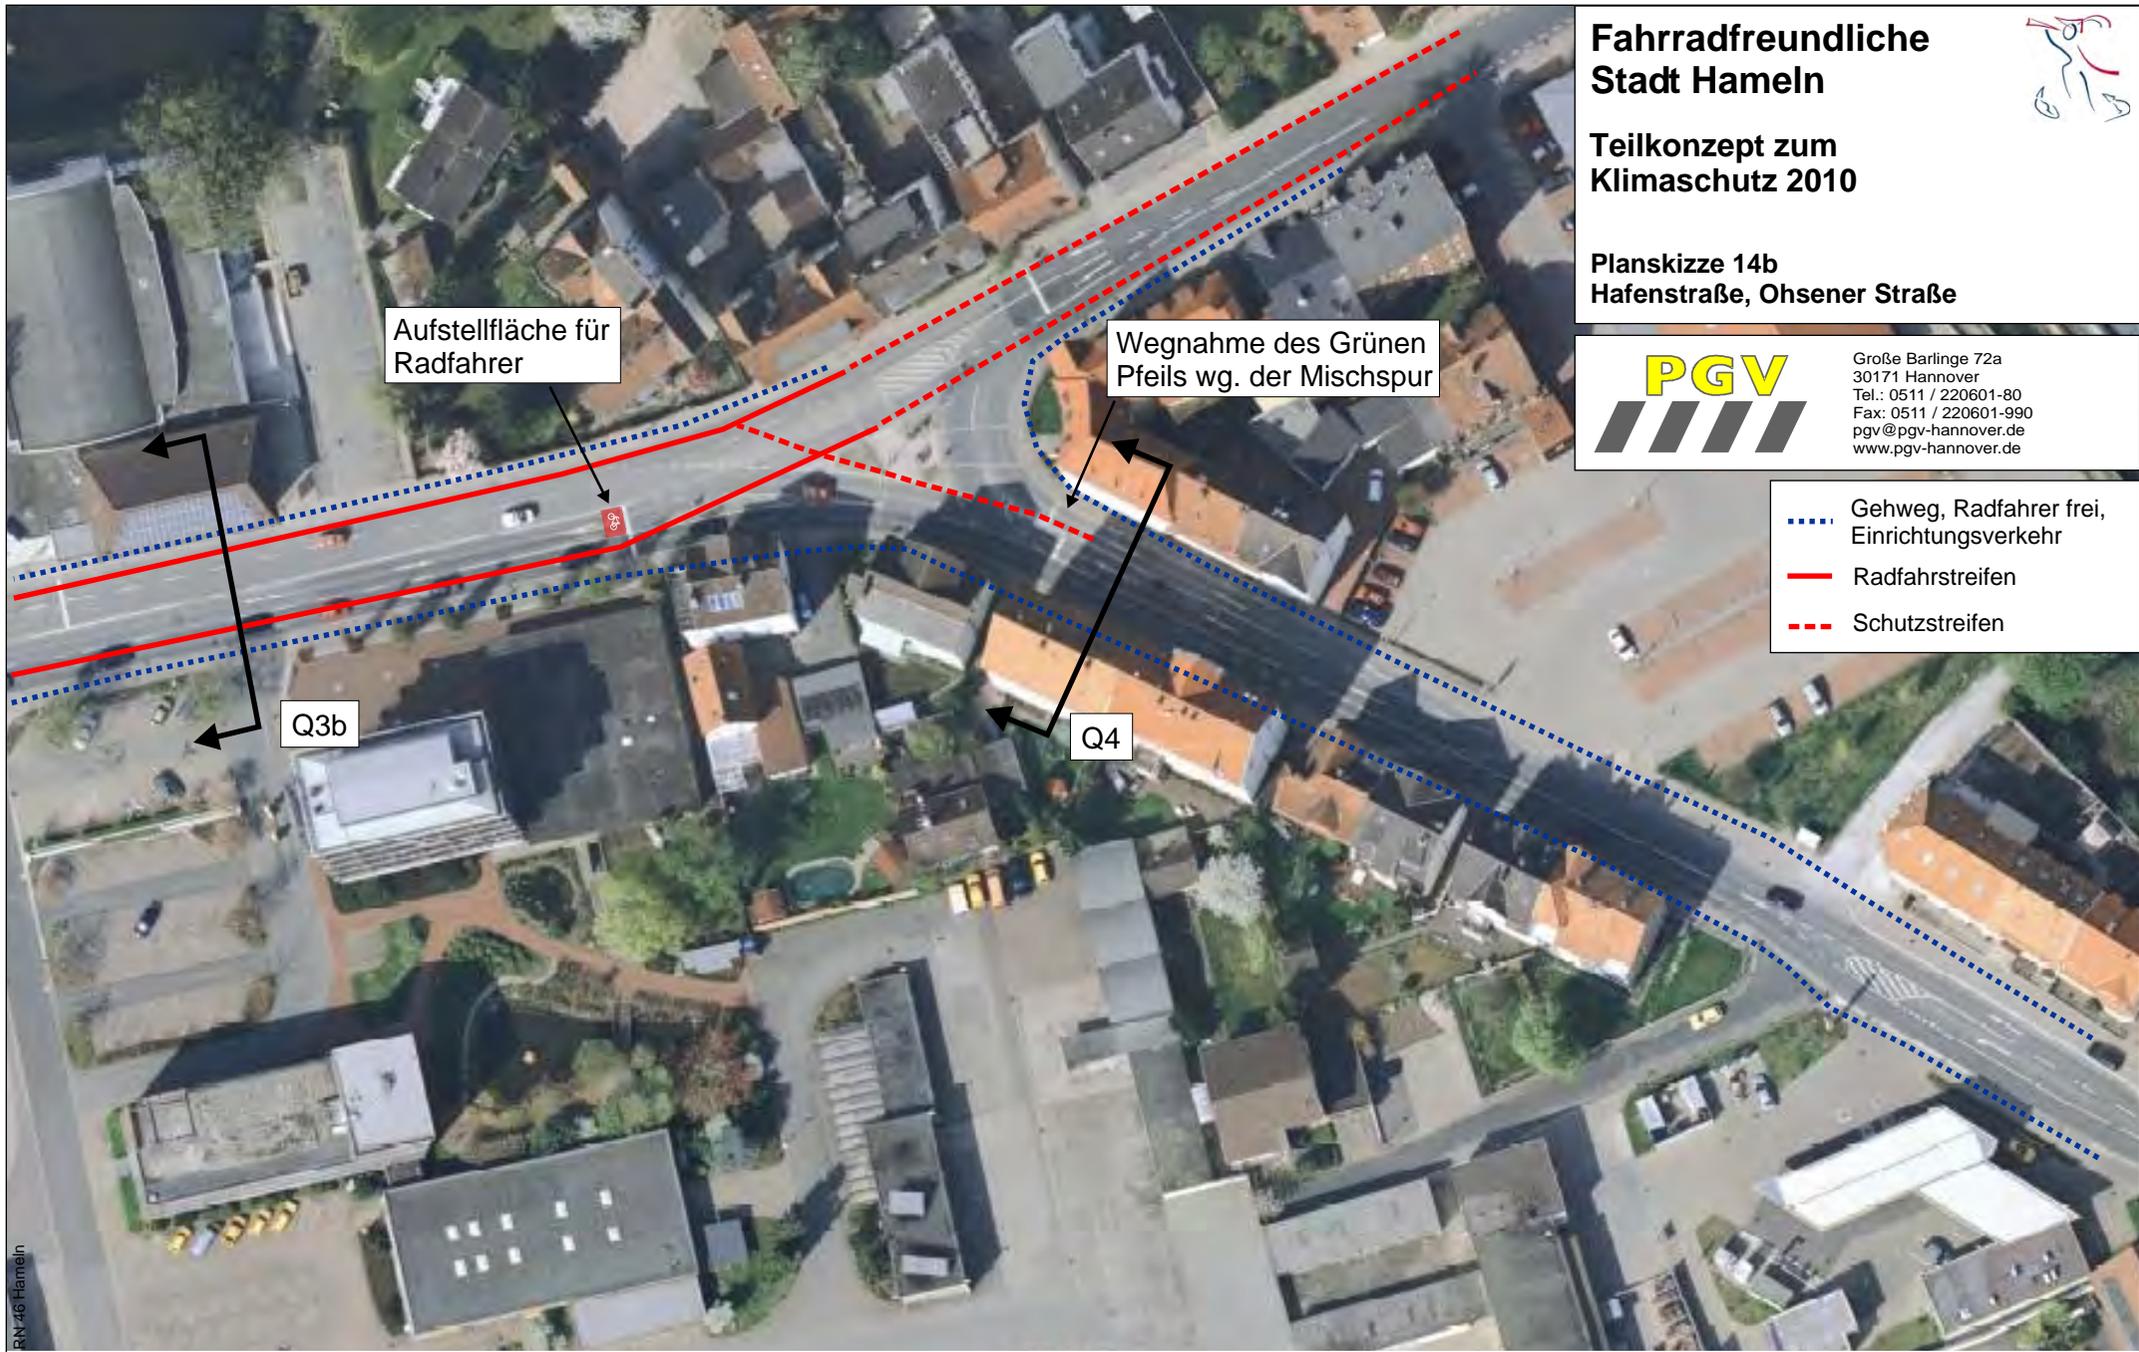

Aufstellfläche für Radfahrer

Wegnahme des Grünen Pfeils wg. der Mischspur

Q3b

Q4

Fahrradfreundliche Stadt Hameln



Teilkonzept zum Klimaschutz 2010

Planskizze 14b Hafenstraße, Ohsener Straße



Große Barlinge 72a
30171 Hannover
Tel.: 0511 / 220601-80
Fax: 0511 / 220601-990
pgv@pgv-hannover.de
www.pgv-hannover.de

- ⋯⋯⋯ Gehweg, Radfahrer frei, Einrichtungsverkehr
- Radfahrstreifen
- - - - - Schutzstreifen